


Het betreft hier een prinseschema. Hieraan kunnen geen rechten worden ontleend.

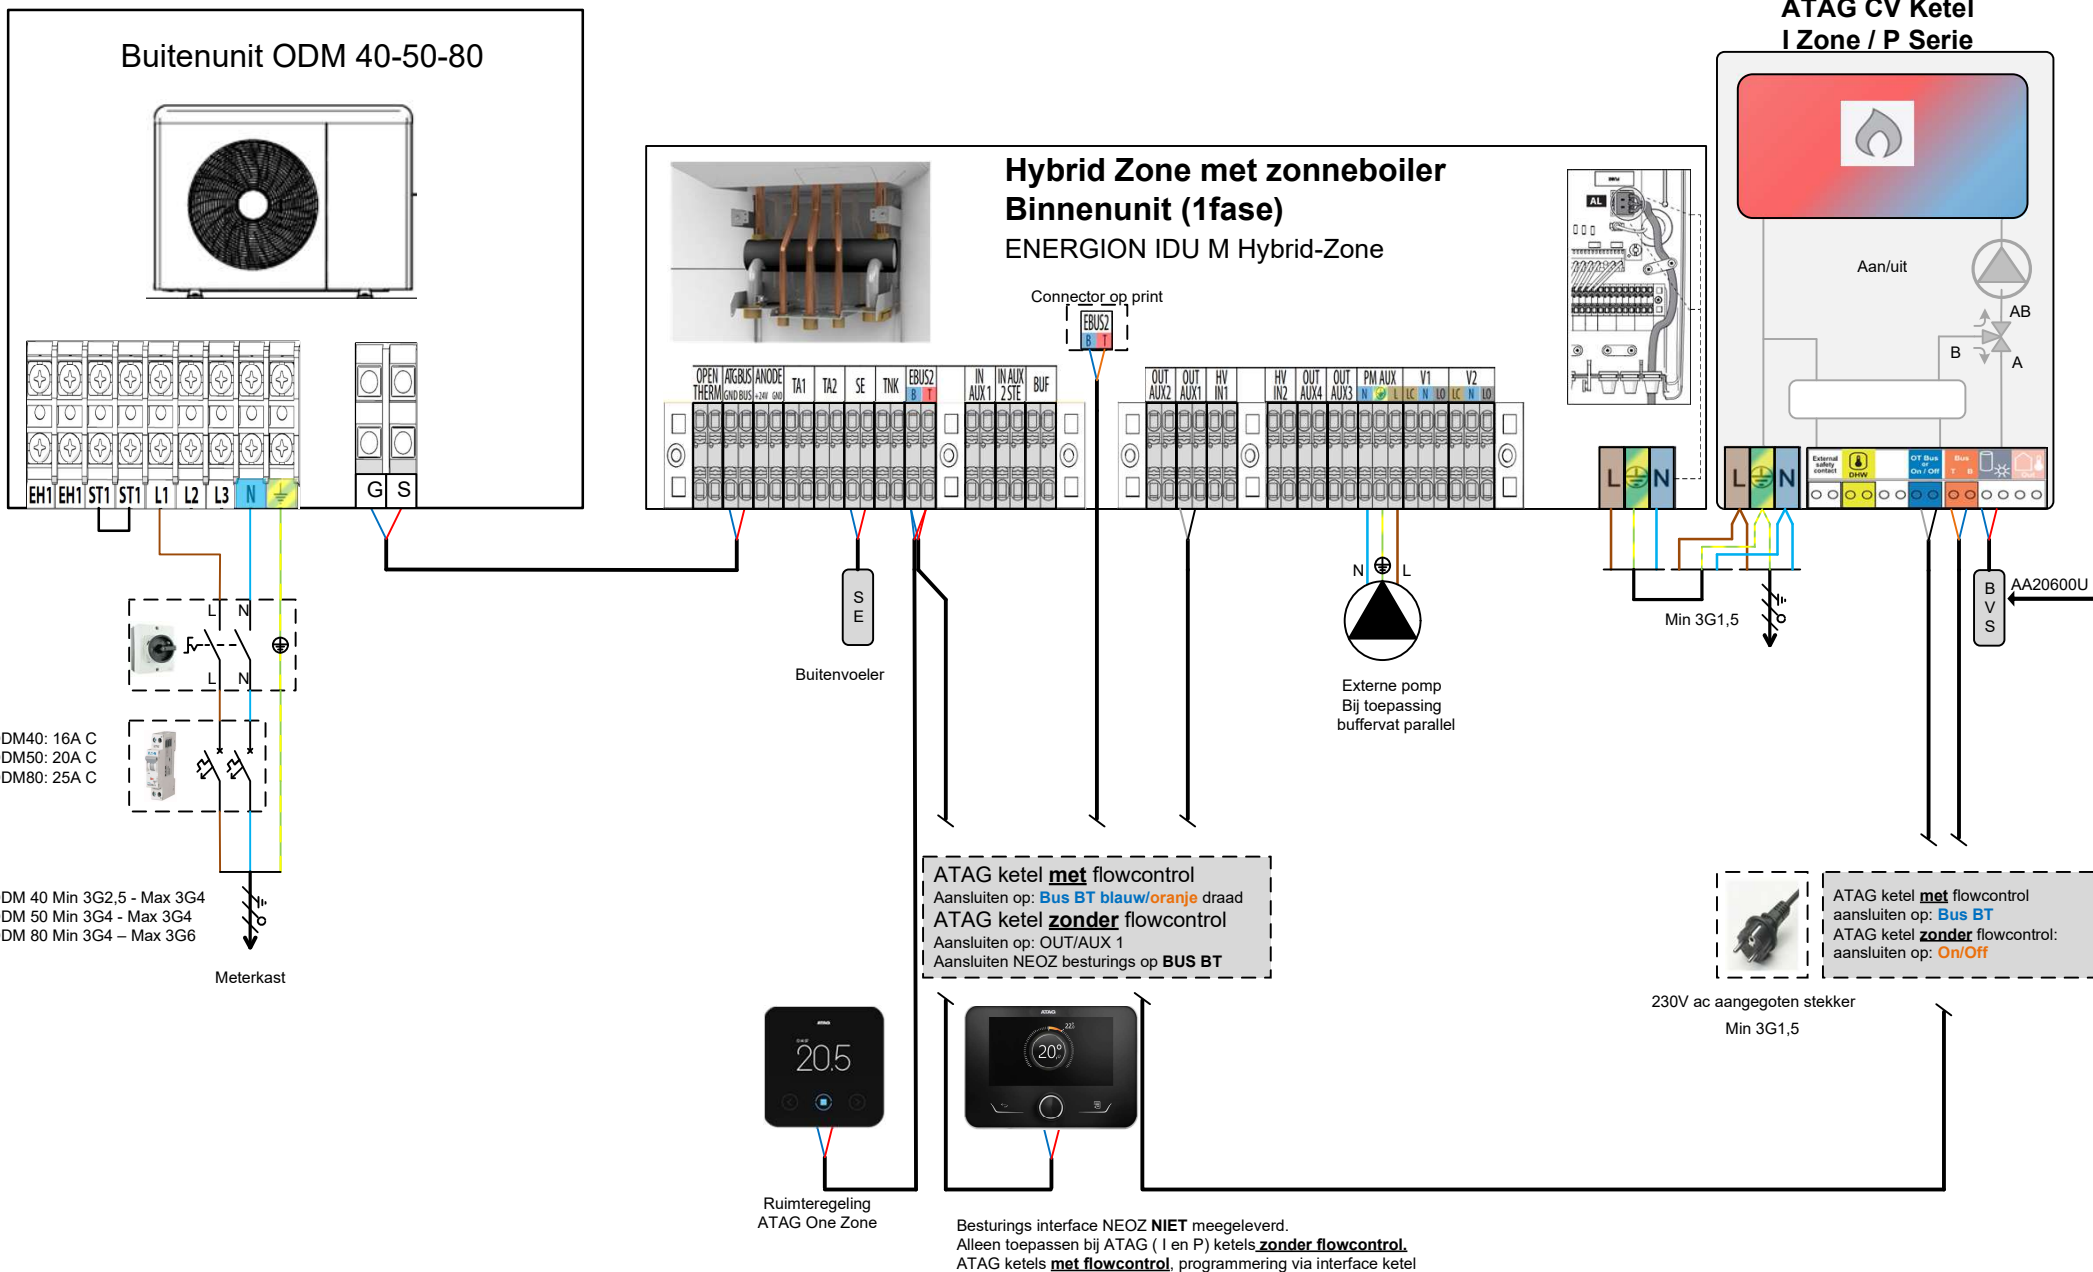

ATAG Verwarming NL BV  
Galileistraat 27  
7131 PE Lichtenvoorde  
www.atagverwarming.nl

Getekend door:	Support
Gecontroleerd :	
Datum:	13-07-2022

Tekening:

Schema nr.:

E Schema ODM 40-50-80- Hybrid Zone

**ATAGelco** heating solutions