


Het betreft hier een principeschema. Hieraan kunnen geen rechten worden ontleend.

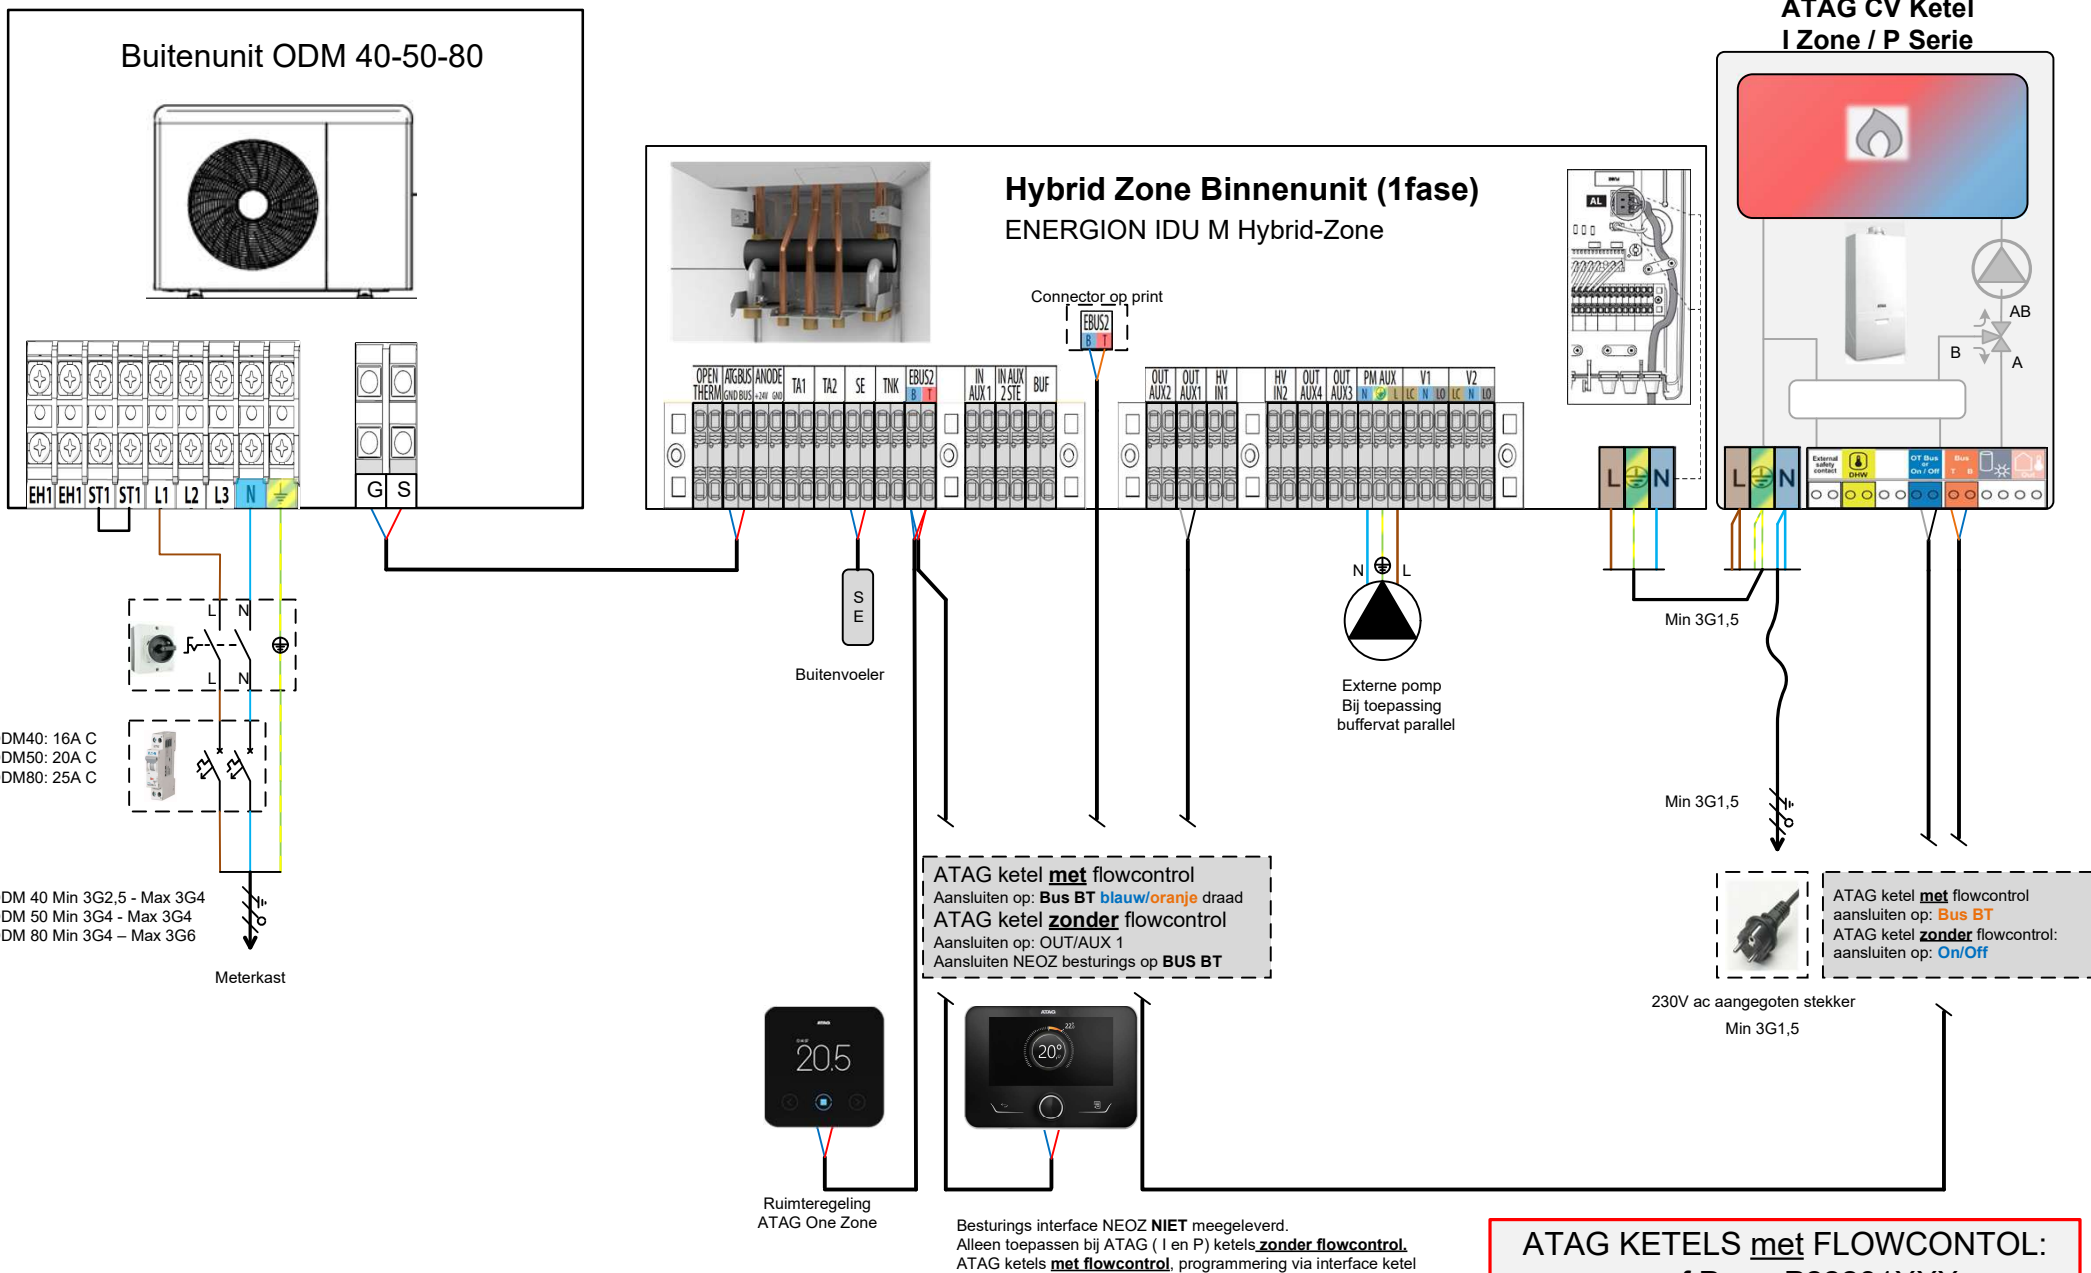

**ATAG KETELS met FLOWCONTROL:  
vanaf P nr : P22281XXX**

ATAG Verwarming NL BV  
Galileistraat 27  
7131 PE Lichtenvoorde  
www.atagverwarming.nl

Getekend door:	Support
Gecontroleerd :	
Datum:	26-09-2022

Tekening:

Schema nr.:

E Schema ODM 40-50-80- Hybrid Zone (ATAG ketels met/ zonder flowcontrol)

**ATAGelco** heating solutions