



Schema Green Energy Pulse

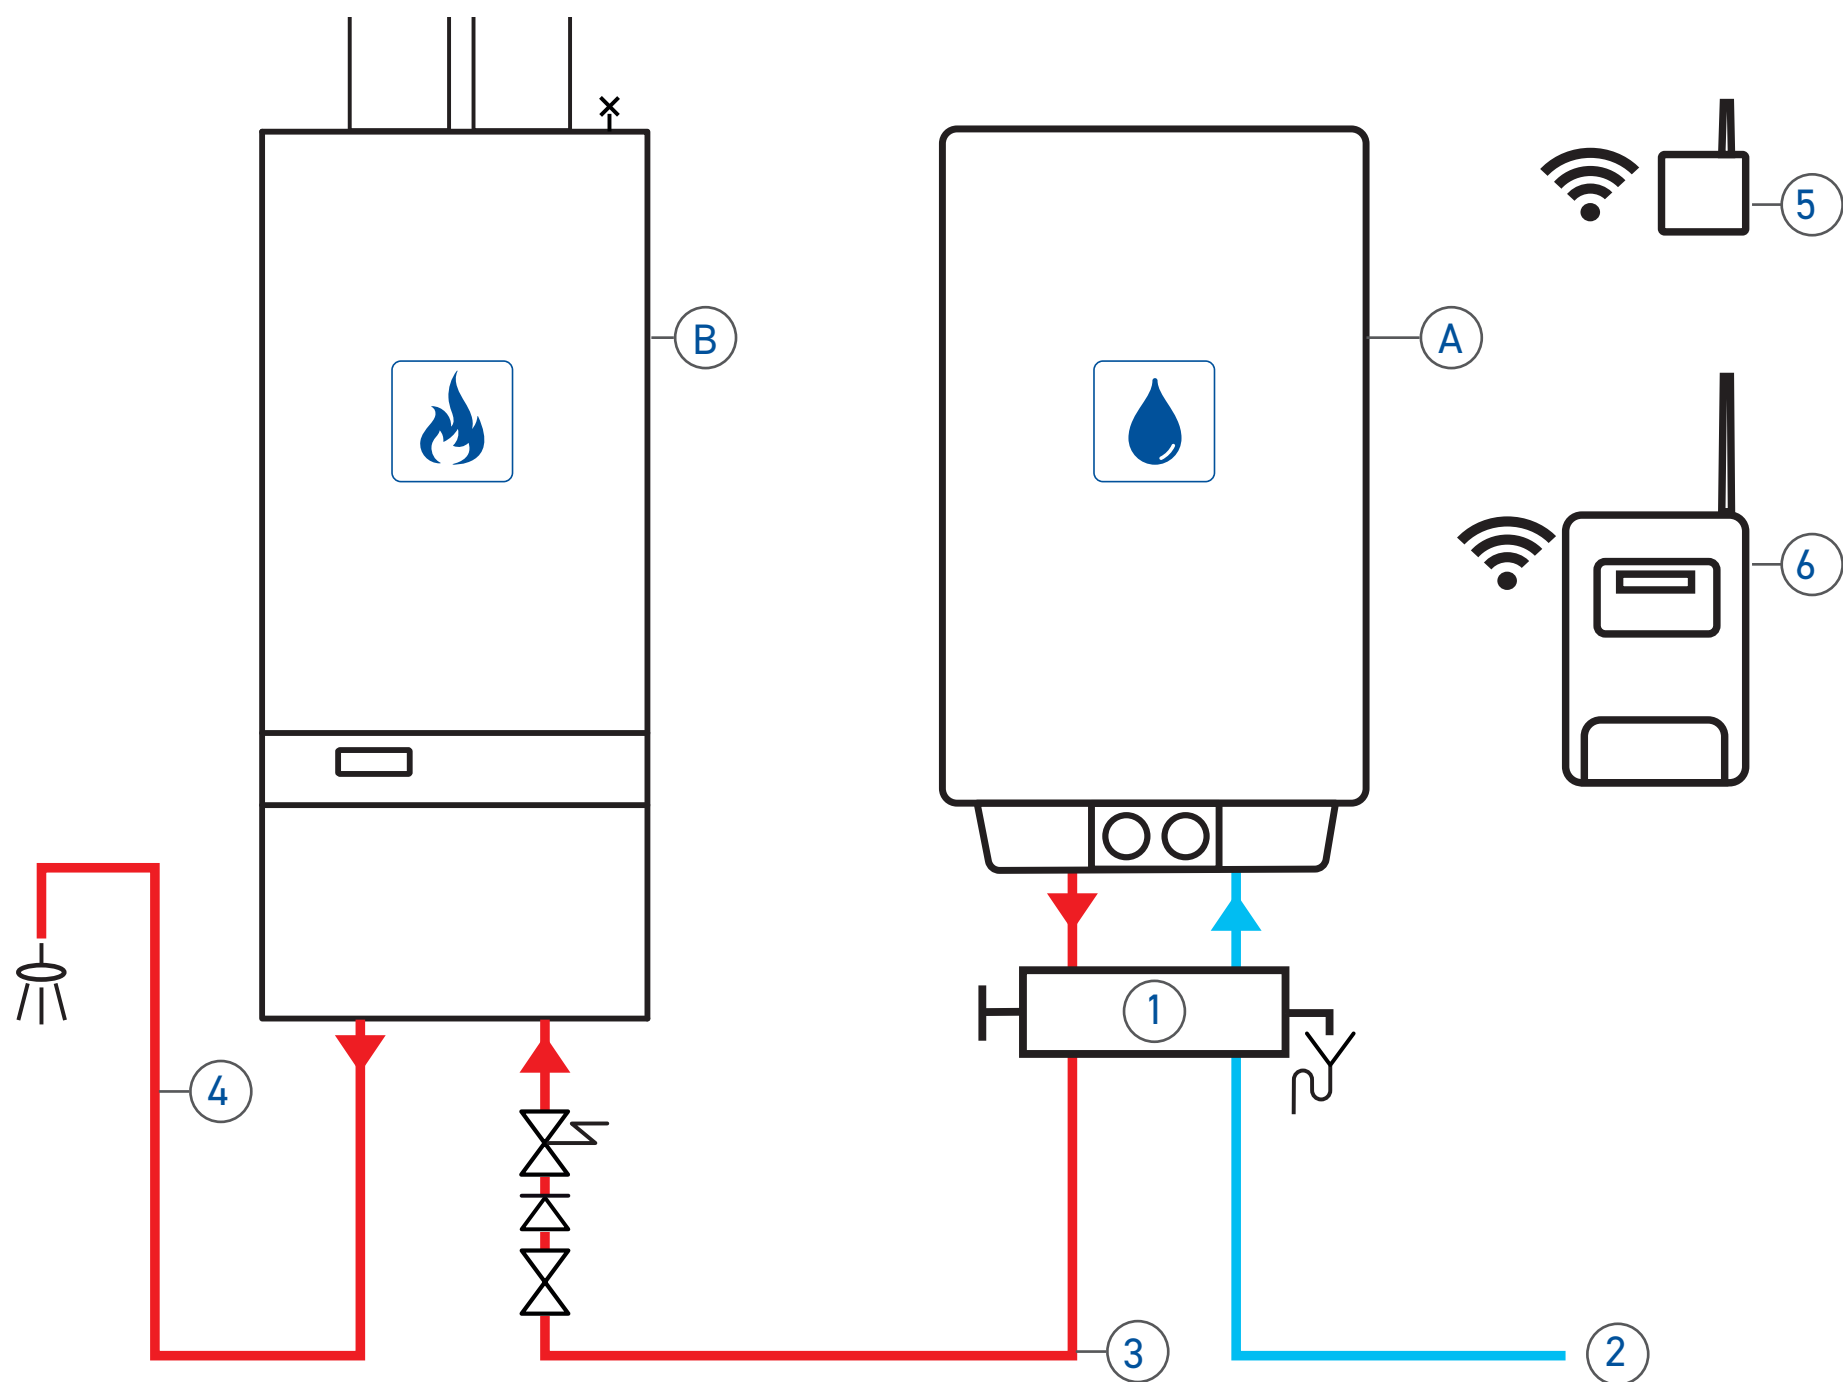

Legenda	
A	Green Energy Pulse
B	CV-ketel
1	Menginlaatcombinatie
2	Koud water voeding
3	Warme leiding tussen boiler en cv-ketel maximaal 2mtr.
4	Warm water naar installatie
5	P1 module
6	Nymo Hoofdunit

N.B. Dit is een schematisch weergave. Houd rekening met voorschriften en adviezen van de fabrikanten van de toegepaste toestellen. Zo kan het noodzakelijk en of verplicht zijn om nog appendages toe te passen zoals keerklep, ontlastklep e.d.

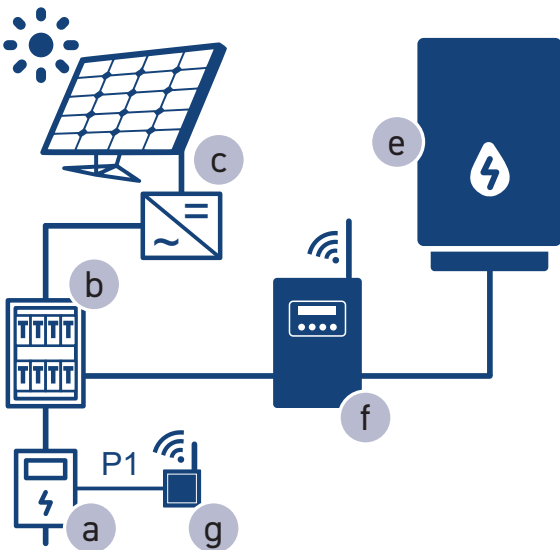

Legenda	
a	Digitale energiemeter (slimme meter)
b	Groepenkast
c	Zonnepanelen met omvormer
d	Werkschakelaar
e	Elektrische boiler
f	Nymo Hoofdunit
g	Nymo Sensor