


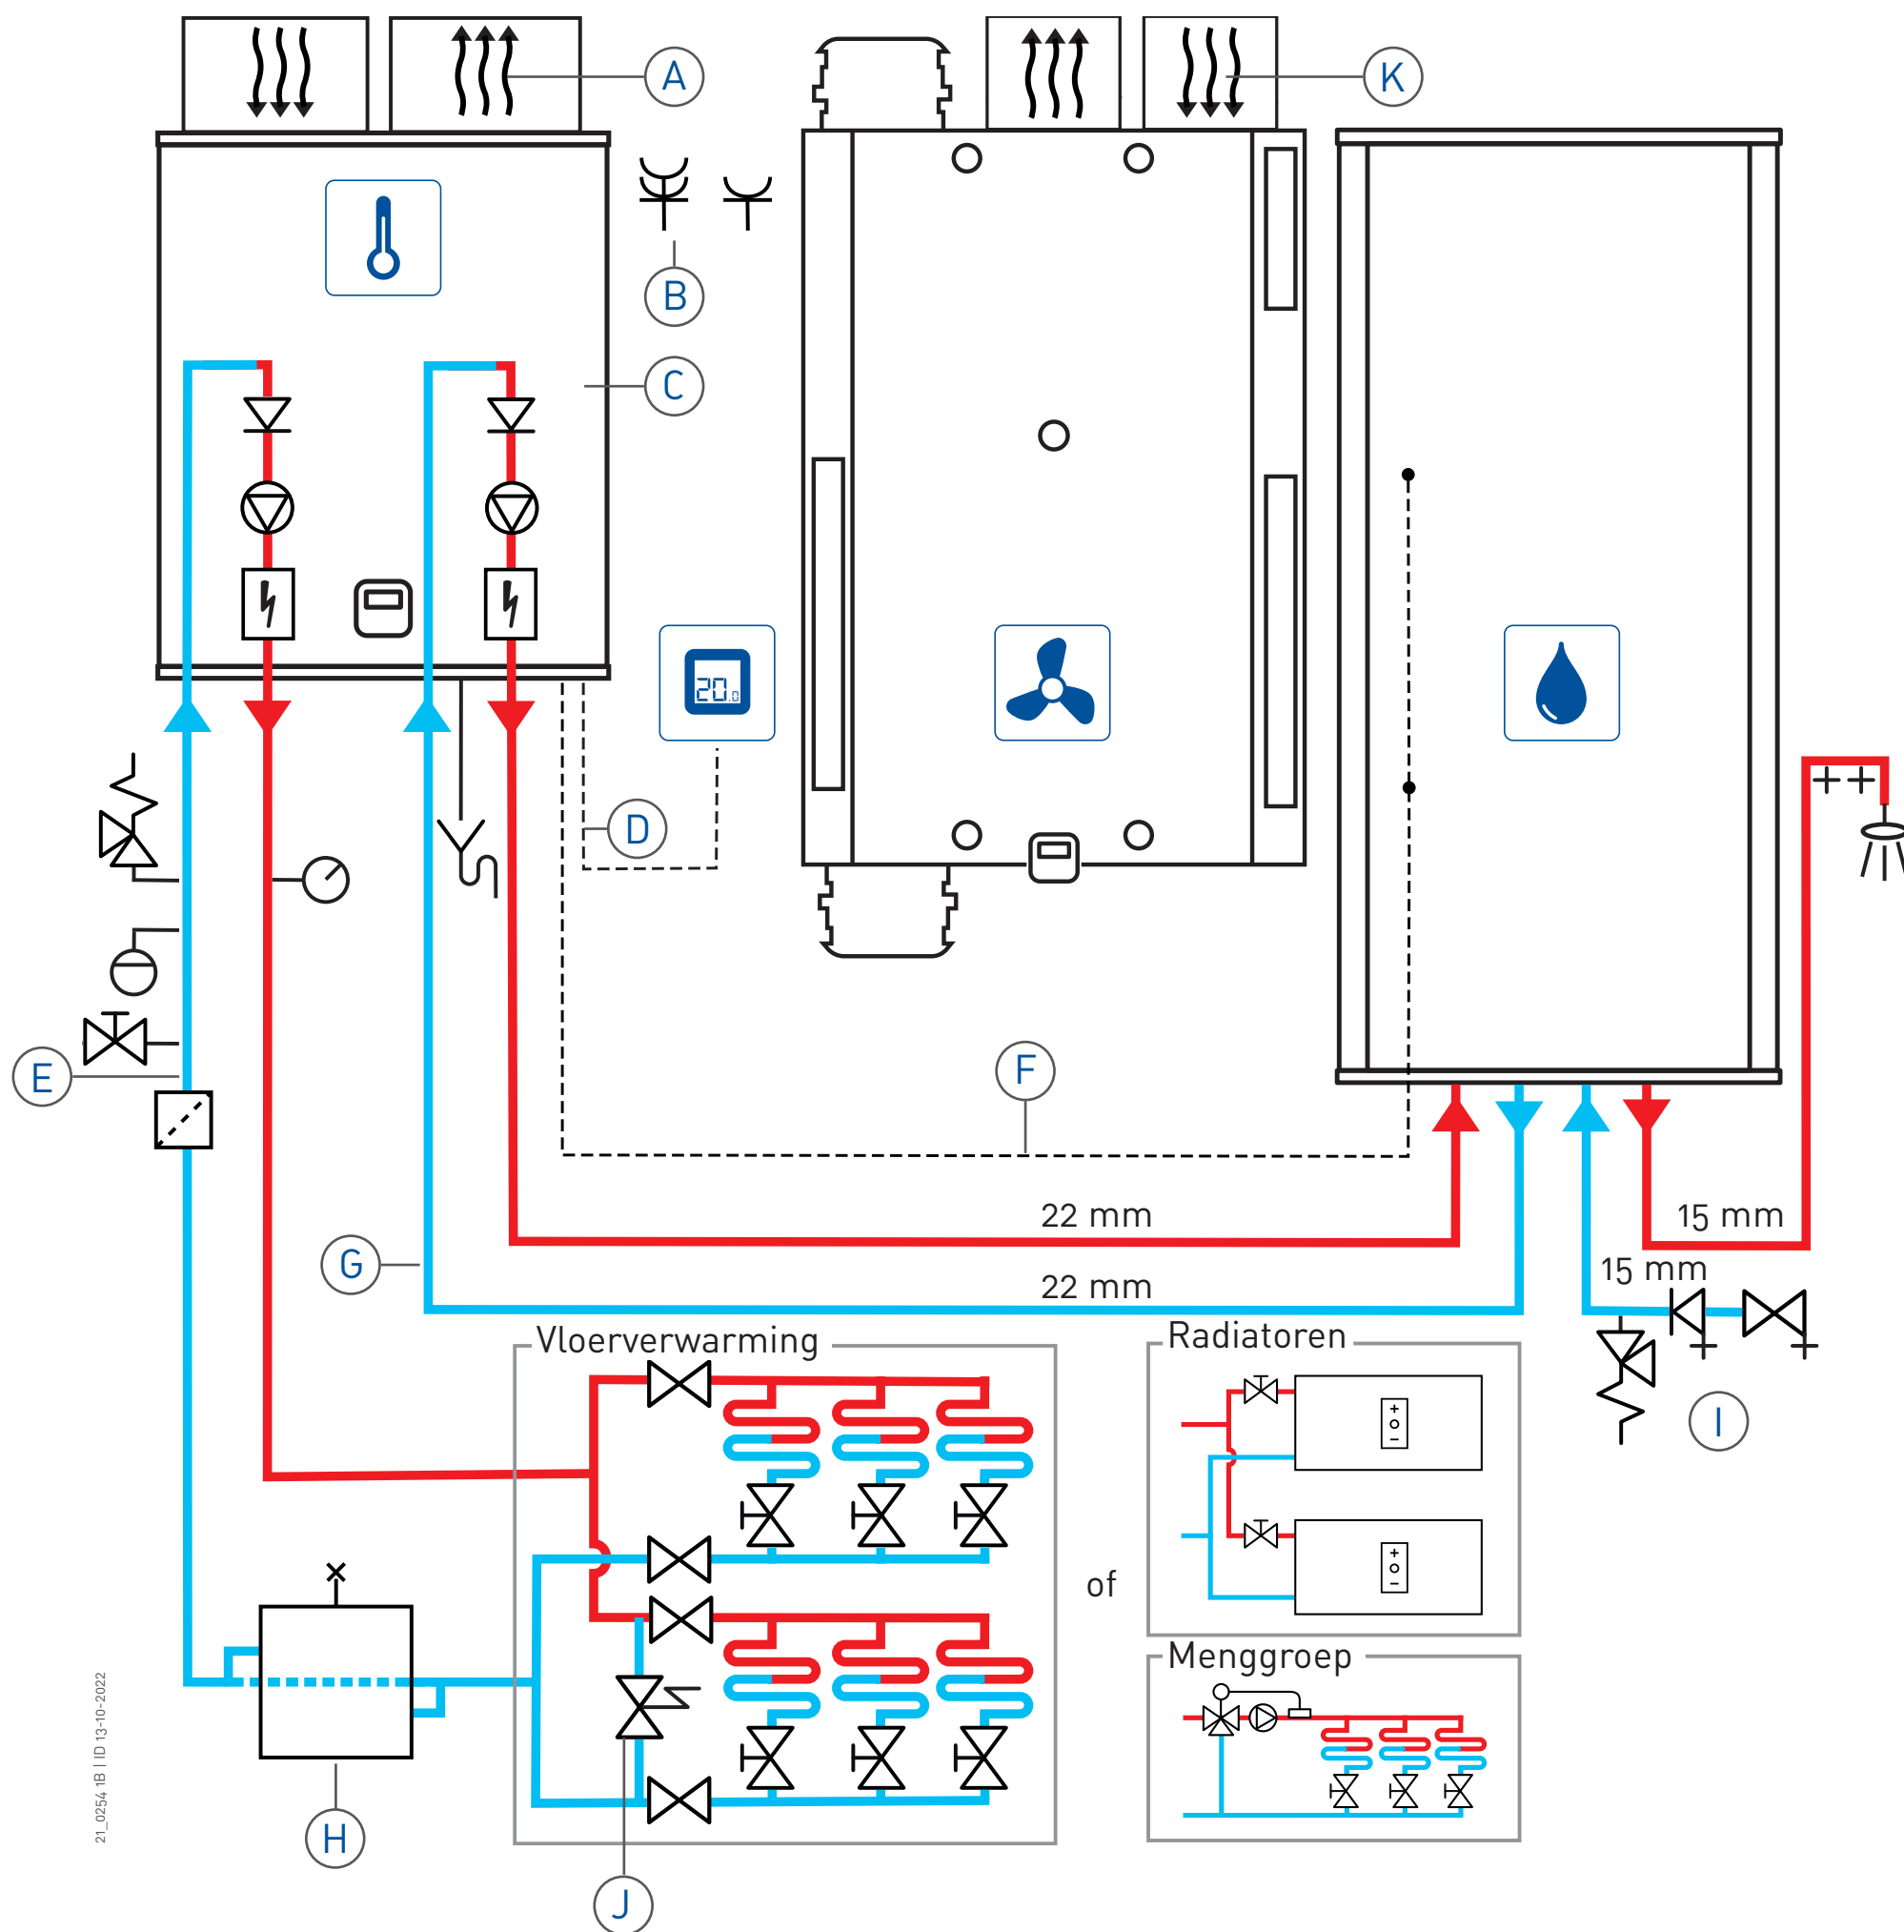

Schema 1b

All-electric opstelling

laag/midden/temp/koelen

Legenda	
A	Kanalen dampdicht isoleren. Alleen door Itho Daalderop goedgekeurde doorvoeren toepassen.
B	Bij all-electric 16A\B kar
C	Toestel demontabel aansluiten en met vlakke koppeling
D	Kabel 2x0,8 mm ² op 8 polige connector op opentherm P8.5 en P8.6
E	Vanaf dit punt non-ferro aansluiten
F	Kabel op 6 polige connector T2 op Tdhw3 en T3 op Tdhaw4 ground op Tdhw GND
G	Leidingwerk met KIWA-keur
H	Buffervat non-ferro optioneel
I	Inlaatcombinatie 8/10 L/min en flexibele aansluitslangen worden met het voorraadvat geleverd.
J	Bypass optioneel bij derden.
K	WTW kanalen niet aansluiten op kanalen van Vincent