



KIQ-deklijst 65/50

Artikelnummer: 0910005020: 3000mm
 Artikelnummer: 0910005025: 2000mm

Doorsnede. Schaal 1:2

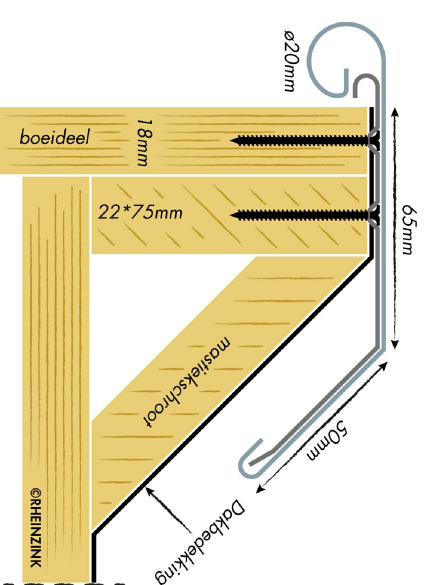


Toepassingsvoorbeeld

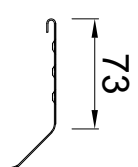

Standard Klang

verzinkt staal
 Artikelnummer: 0990005020
 Doorsnede

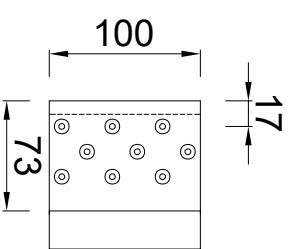


Standard Klang

verzinkt staal
 Artikelnummer: 0990005020
 Bovenanzicht




Buitenhoekklang

verzinkt staal
 Doorsnede

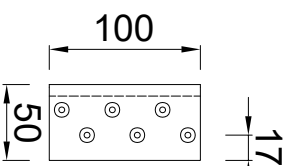


Buitenhoekklang

verzinkt staal
 Bovenanzicht

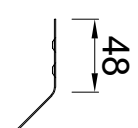


Binnenhoekklang

verzinkt staal
 Doorsnede

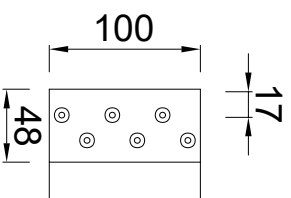


Binnenhoekklang

verzinkt staal
 Bovenanzicht

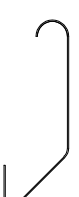


Koppelstuk

Doorsnede

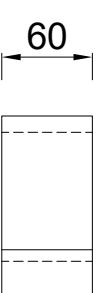


Koppelstuk

Bovenanzicht

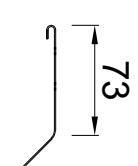


Expansieklang

van ribbelzink met koppelstuk
 Artikelnummer: 0990005024
 Doorsnede

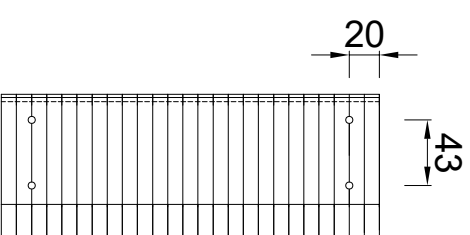

Expansieklang

van ribbelzink met koppelstuk
 Artikelnummer: 0990005024
 Bovenanzicht

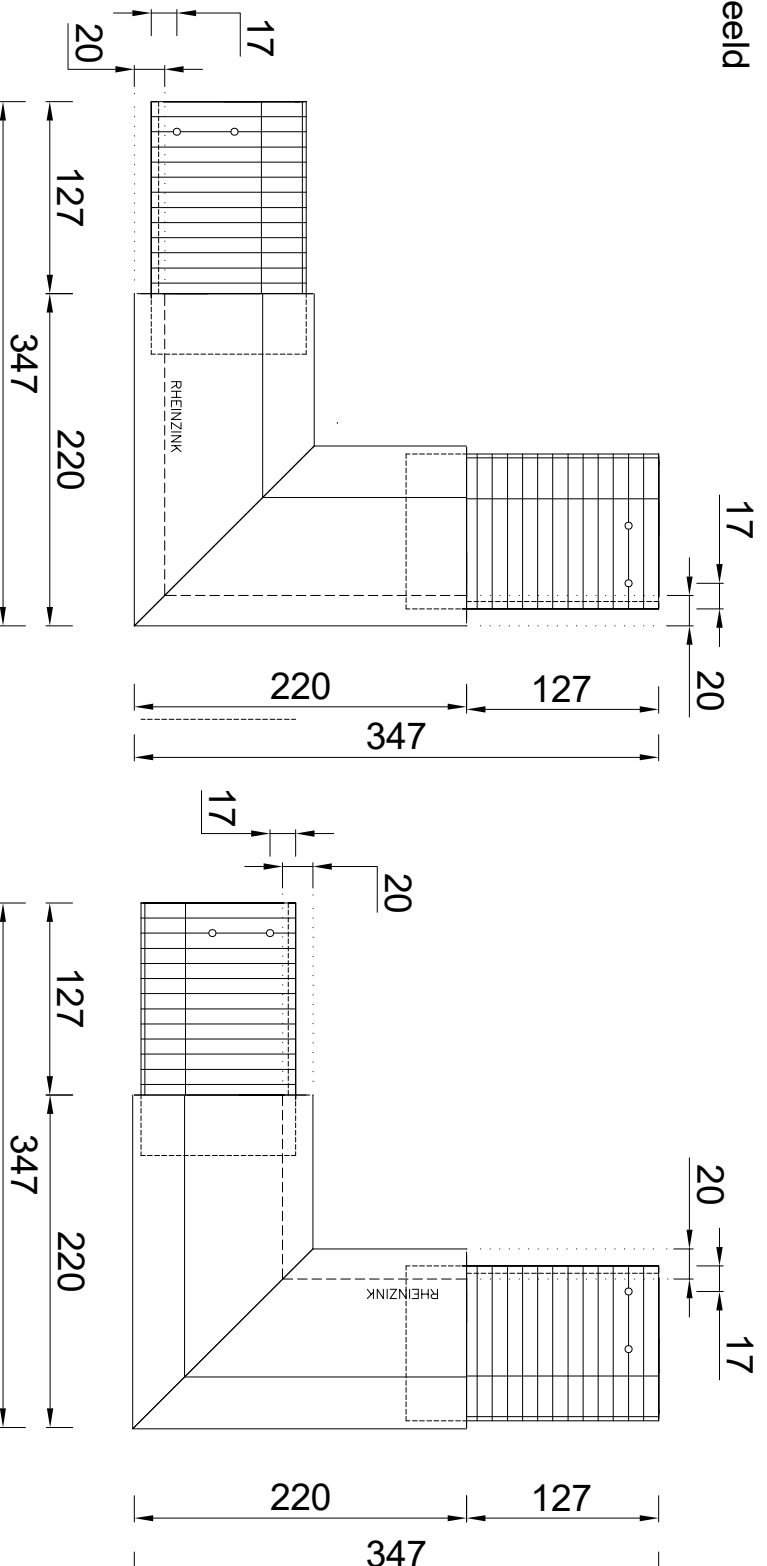

Buitenhoek

met verzinkt stalen buitenhoekklang en
 twee koppelstukken
 Artikelnummer: 0990005023
 Bovenanzicht

Binnenhoek

met verzinkt stalen binnenhoekklang en
 twee koppelstukken
 Artikelnummer: 0990005025
 Bovenanzicht



RHEINZINK KIQ-deklijst
model 65/50

PRODUCTBLAD

Naam



Maten in mm en bij benadering. Wijzigingen en
 drukfouten voorbehouden. Aan deze tekening
 kunnen geen rechten ontleend worden. Gebruik
 van deze informatie is alleen toegestaan na
 schriftelijke toestemming van Wentzel BV.

datum	form.	schaal	get.
03.02.21	A3	1:5	PM