


FBA35A9

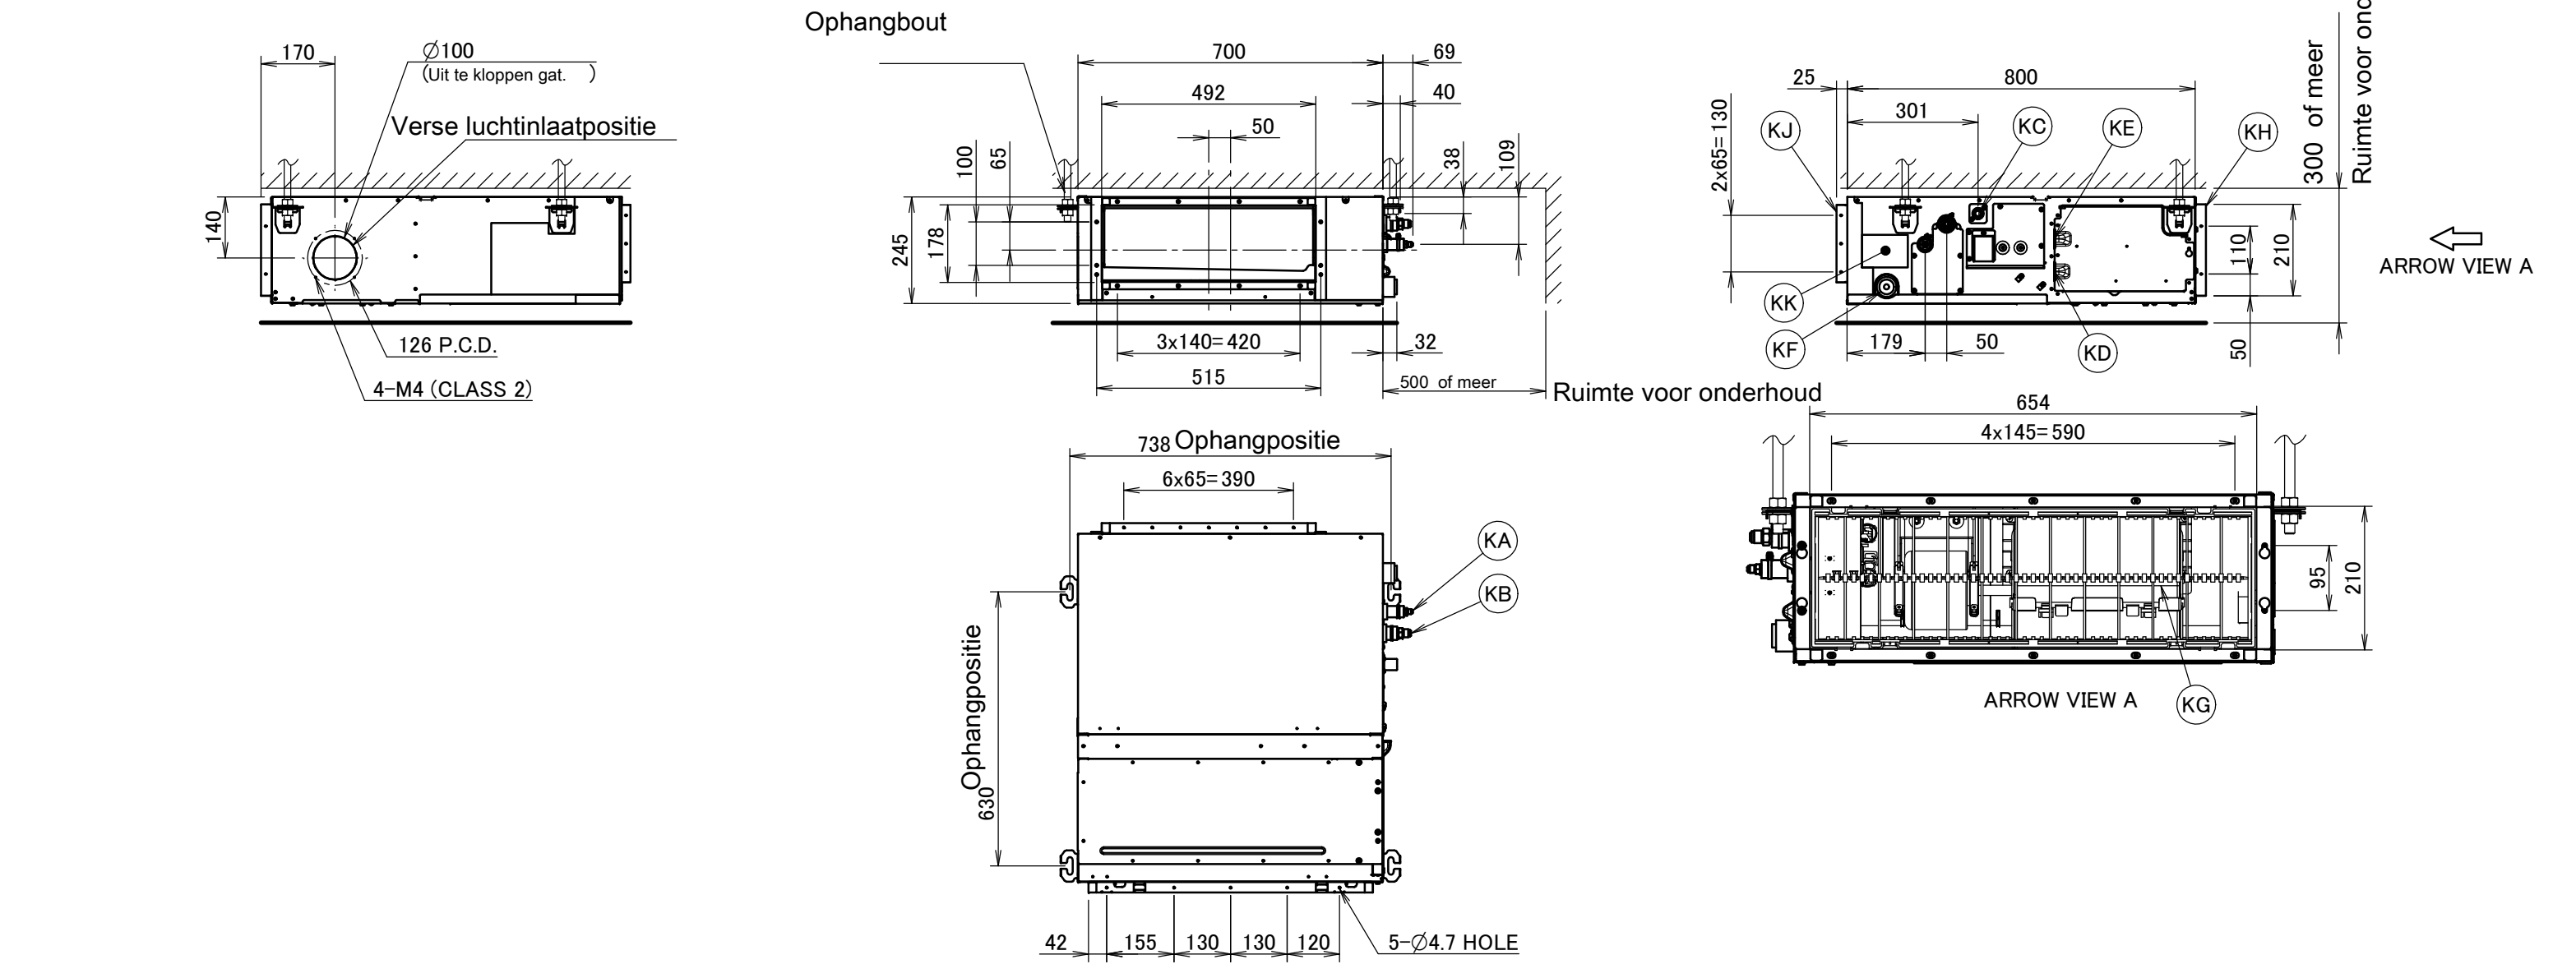

Onderdeel	Naam	Beschrijving
KA	Aansluitpoort vloeistofleiding	Ø6.35 getrompte aansluiting
KB	Aansluitpoort gasleiding	Ø9.52 getrompte aansluiting
KC	Aansluiting afvoerleiding	VP20 (OD Ø26, ID Ø20)
KD	Bedradingsaansluiting	/
KE	Stroomaansluiting	/
KF	Aflaattuitlaat	VP20 (OD Ø26, ID Ø20)
KG	Luchtfilter	/
KH	Luchtaanzuigzijde	/
KJ	Luchttuitlaatzijde	/
KK	Naamplaatje	/

Opmerkingen

1. Wanneer u optionele accessoires installeert, raadpleeg dan hun bijbehorende documentatie.
2. De plafonddiepte varieert naargelang de documentatie van het specifieke systeem.

3D094988B