


FNA25-35A9

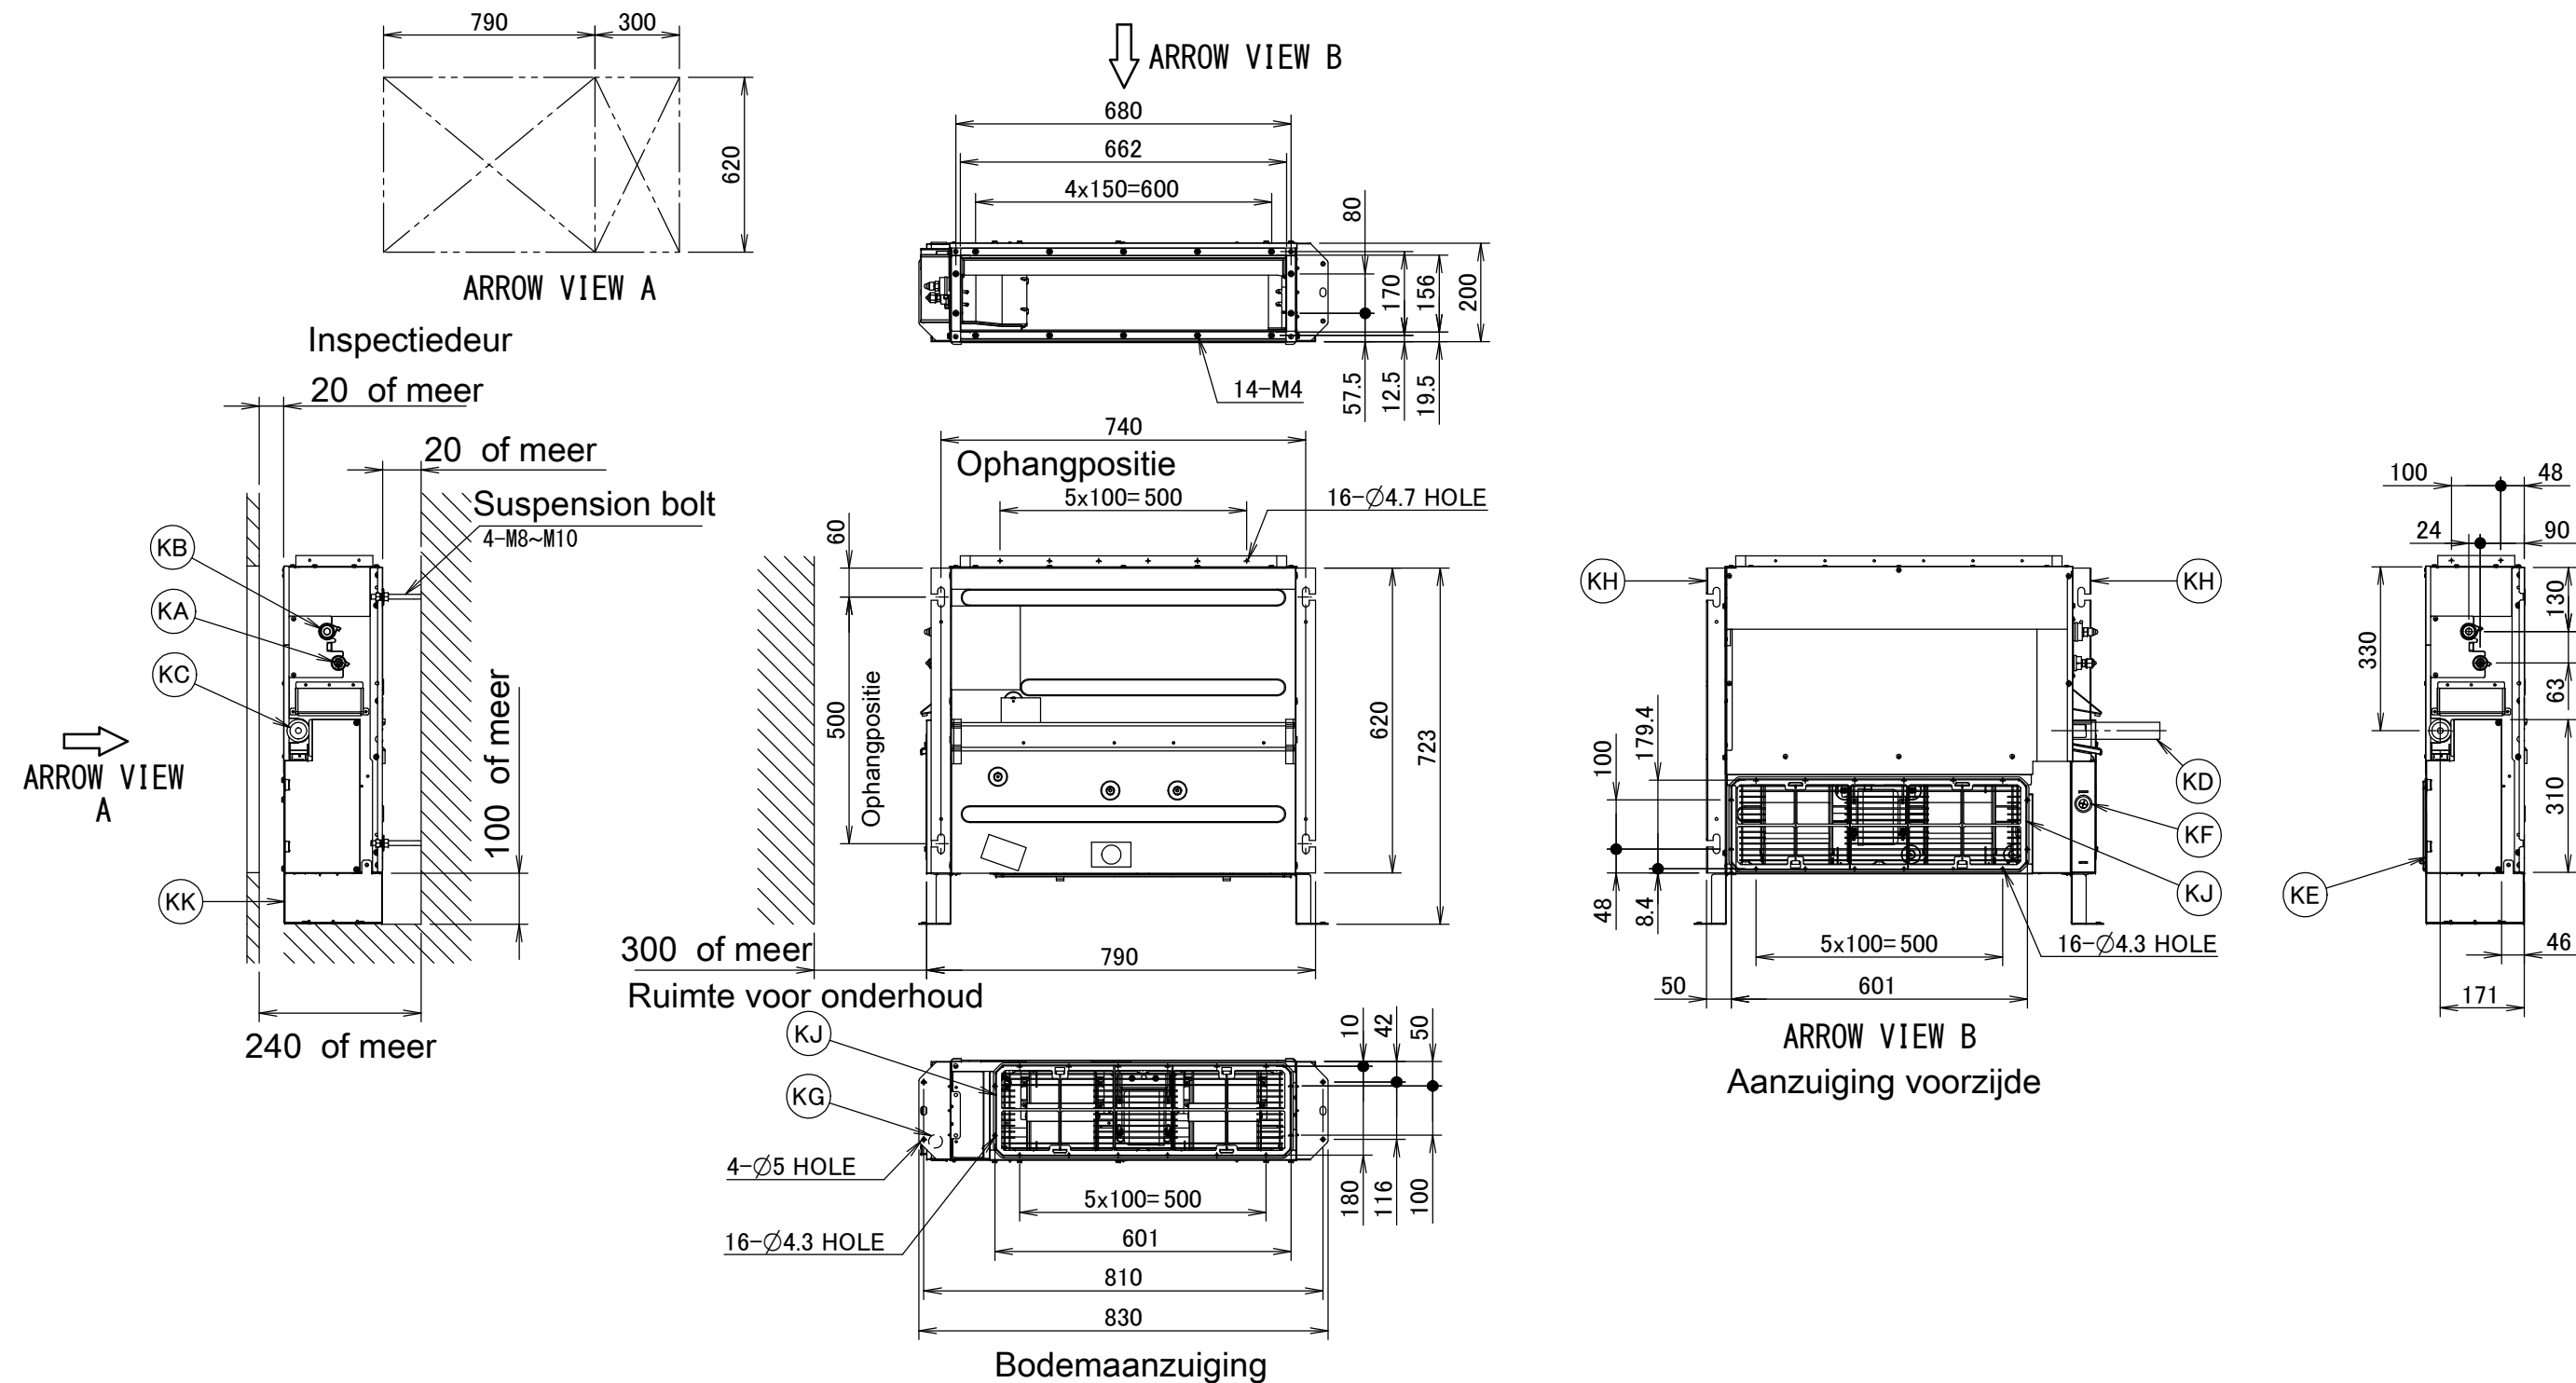

Onderdee	Naam	Beschrijving
KA	Aansluitpoort vloeistofleiding	Ø6.40 getrompte aansluiting
KB	Aansluitpoort gasleiding	Ø9.50 getrompte aansluiting
KC	Aansluiting afvoerleiding	VP20 (OD Ø26, ID Ø20)
KD	Afvoerslang	ID Ø25
KE	Regelkast	/
KF	Transmissielijn	/
KG	Stroomaansluiting	/
KH	Ophangbeugel	/
KJ	Luchtfilter	/
KK	Montagevoet	/

- Opmerkingen
1. Wanneer u optionele accessoires installeert, raadpleeg dan hun bijbehorende documentatie.
 2. De plafonddiepte varieert naargelang de documentatie van het specifieke systeem.