



Het betreft hier een prinseschema. Hieraan kunnen geen rechten worden ontleend.

### Buitenunit ODM 120T- 150T

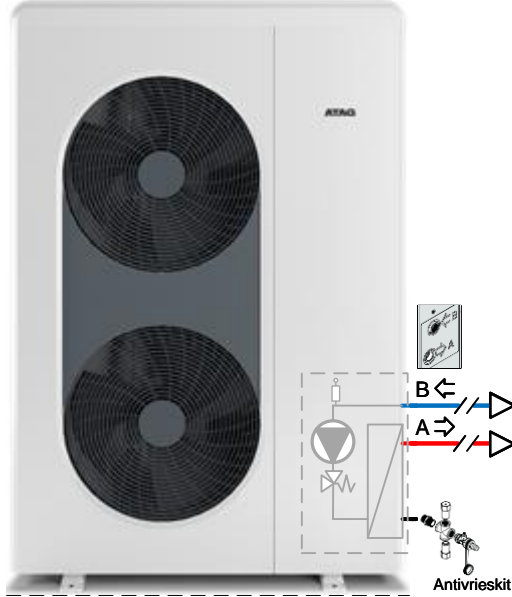

### ATAG I of P ketel

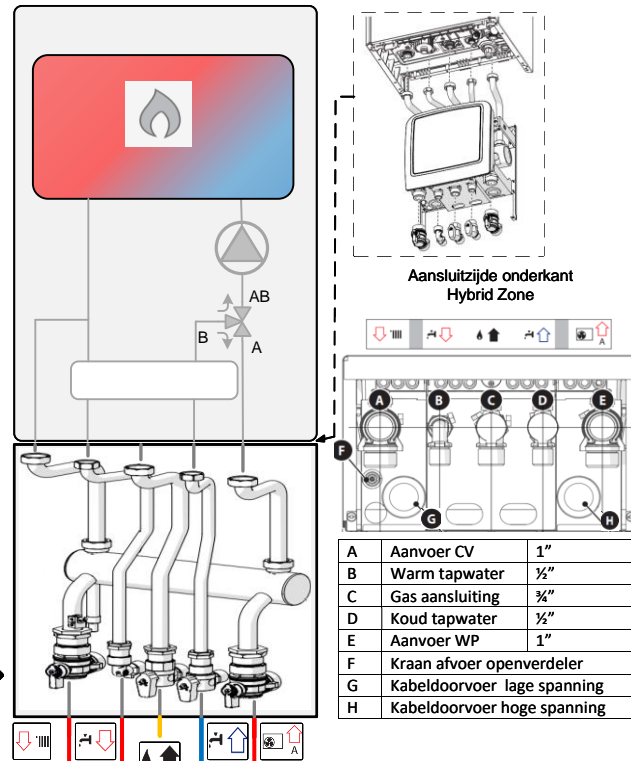


Accessoires

Flexleiding

Antivrieskit

CV-buffervat  
10L/kW

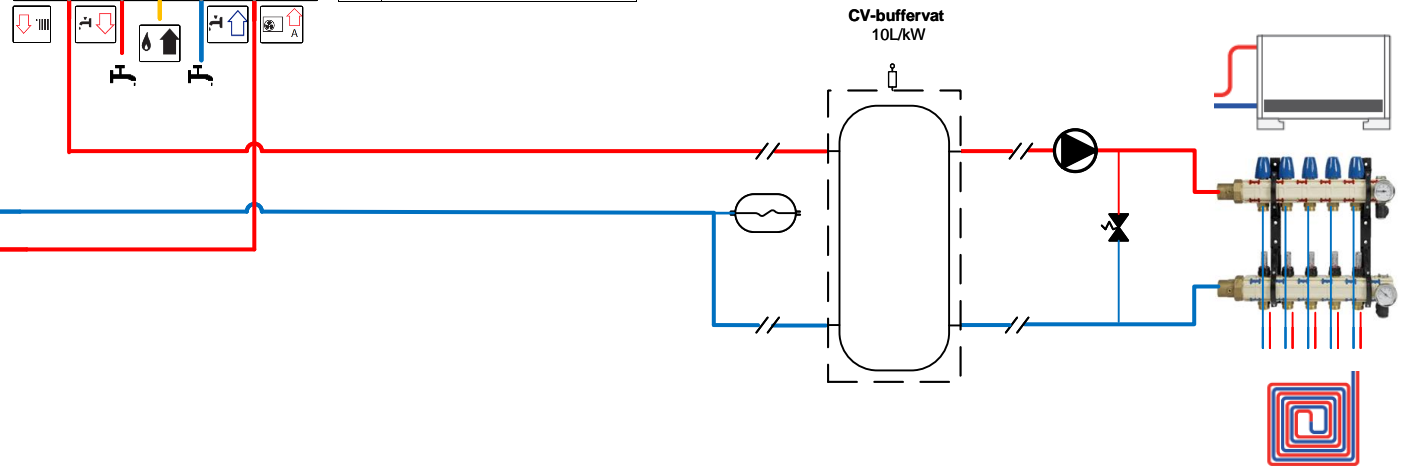

ATAG Verwarming NL BV  
Galileistraat 27  
7131 PE Lichtenvoorde  
www.atagverwarming.nl

Getekend door:  
Gecontroleerd :  
Datum:

Support  
  
12-07-2022

Tekening:  
Schema nr.:

Hydraulisch schema: ODM 120T-150T- Hybrid Zone  
- Buffervat parallel

**ATAGelco** Heating solutions