Het betreft hier een principeschema. Hieraan kunnen geen rechten worden ontleend.

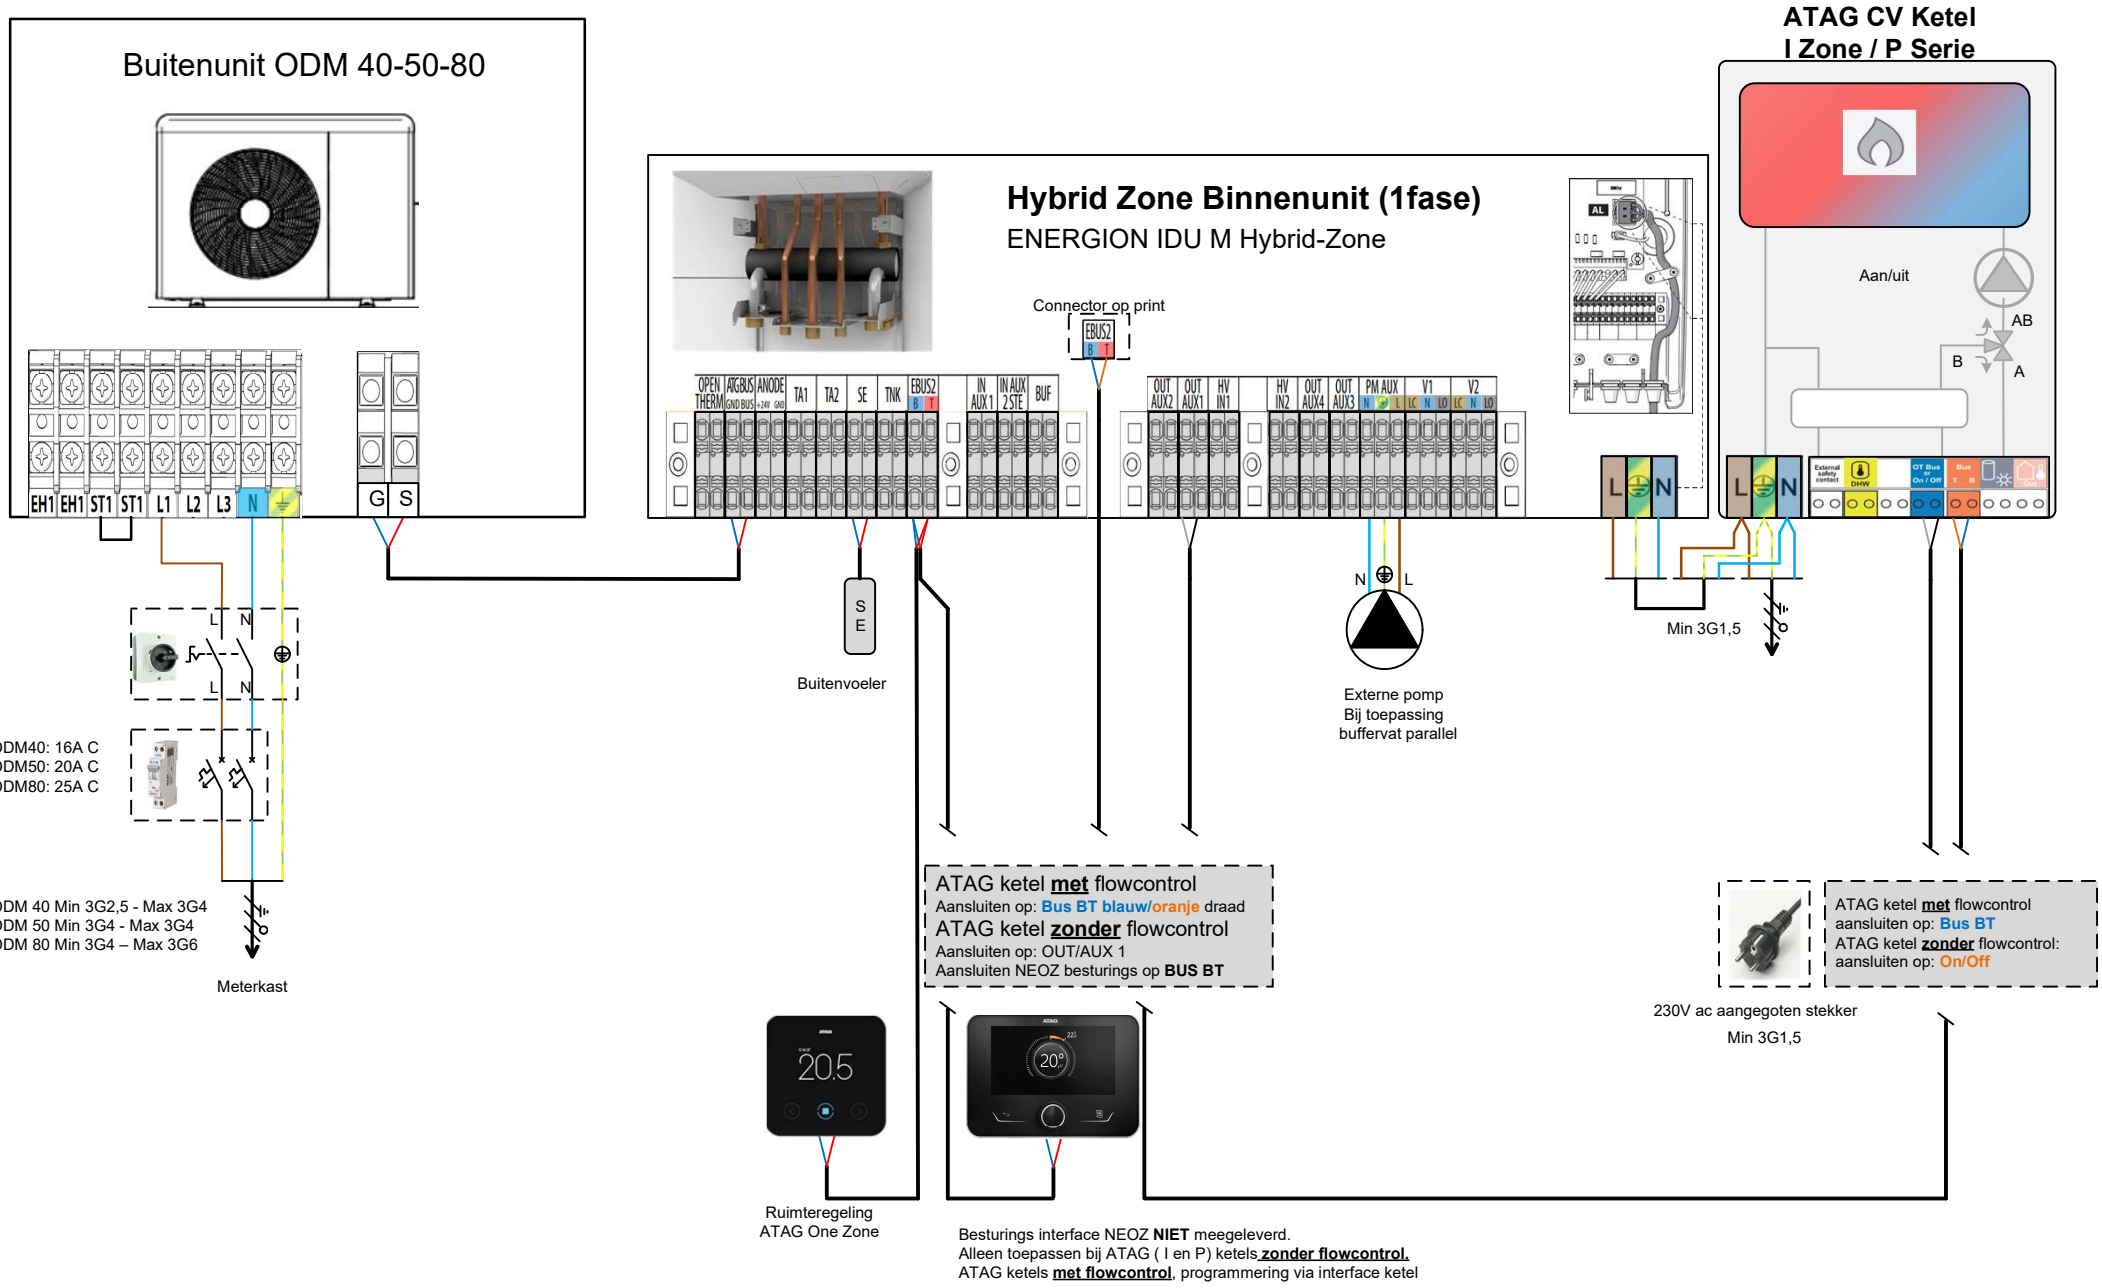

ATAG Verwarming NL BV Galileïstraat 27 7131 PE Lichtenvoorde www.atagverwarming.nl	Getekend door:	Support	Tekening:	E Schema ODM 40-50-80- Hybrid Zone
	Gecontroleerd :			
	Datum:	13-07-2022	Schema nr.:	