Het betreft hier een principeschema. Hieraan kunnen geen rechten worden ontleend.

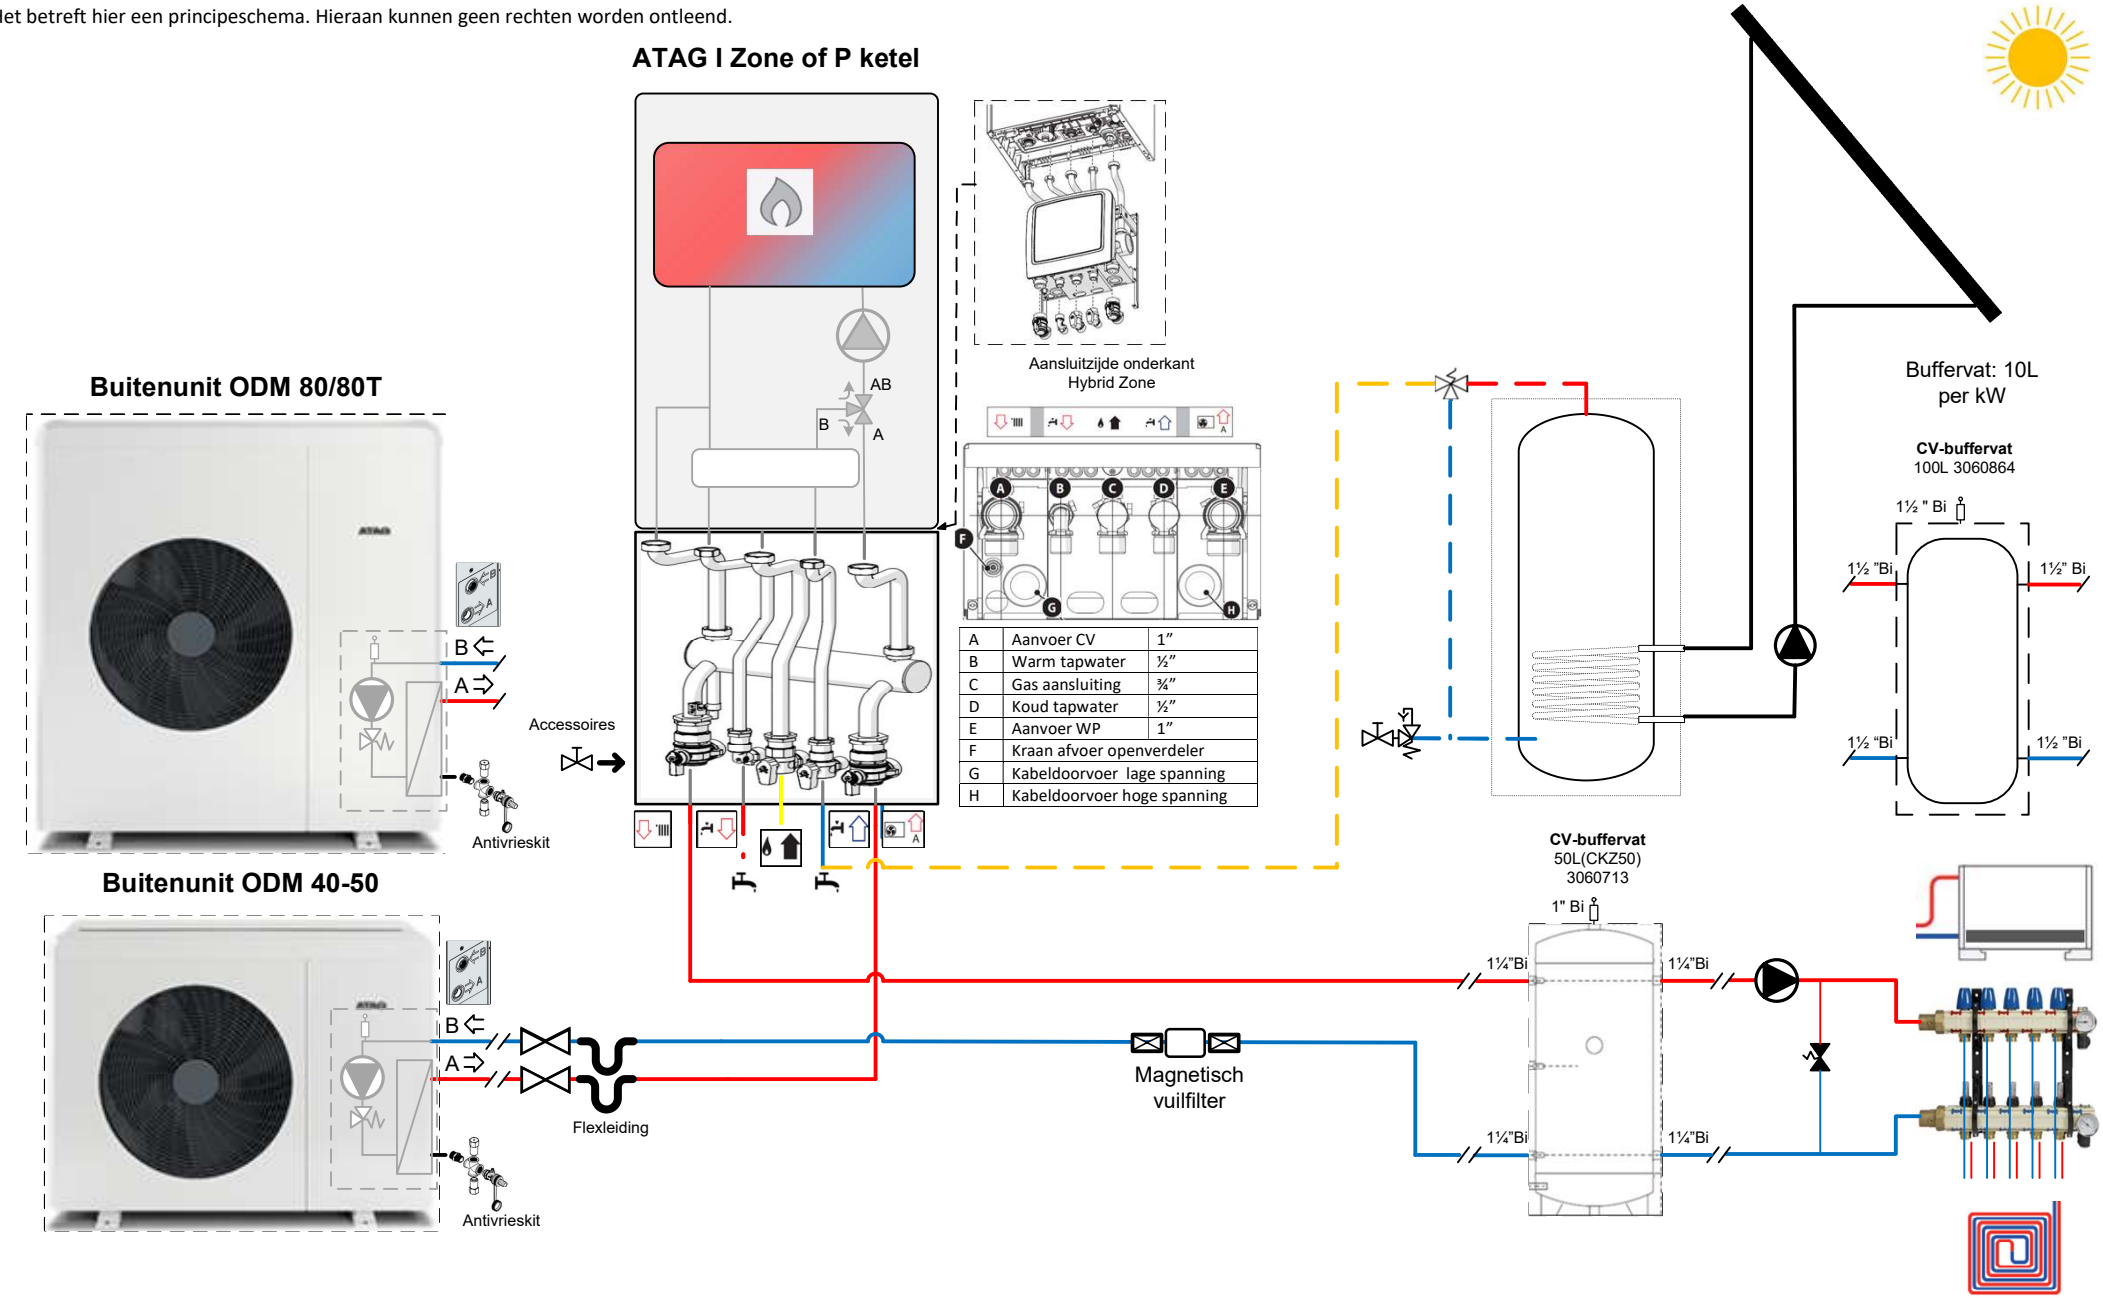

A	Aanvoer CV	1"
B	Warm tapwater	½"
C	Gas aansluiting	¾"
D	Koud tapwater	½"
E	Aanvoer WP	1"
F	Kraan afvoer openverdeler	
G	Kabeldoorvoer lage spanning	
H	Kabeldoorvoer hoge spanning	

Getekend door:	Support	Tekening:	Hydraulisch schema: ODM 40-50-80-80T- Hybrid All solo ketel - Buffervat parallel
Gecontroleerd :			
	03-10-2022	Schema nr.:	

ATAGelco