


Het betreft hier een prinsipeschema. Hieraan kunnen geen rechten worden ontleend.

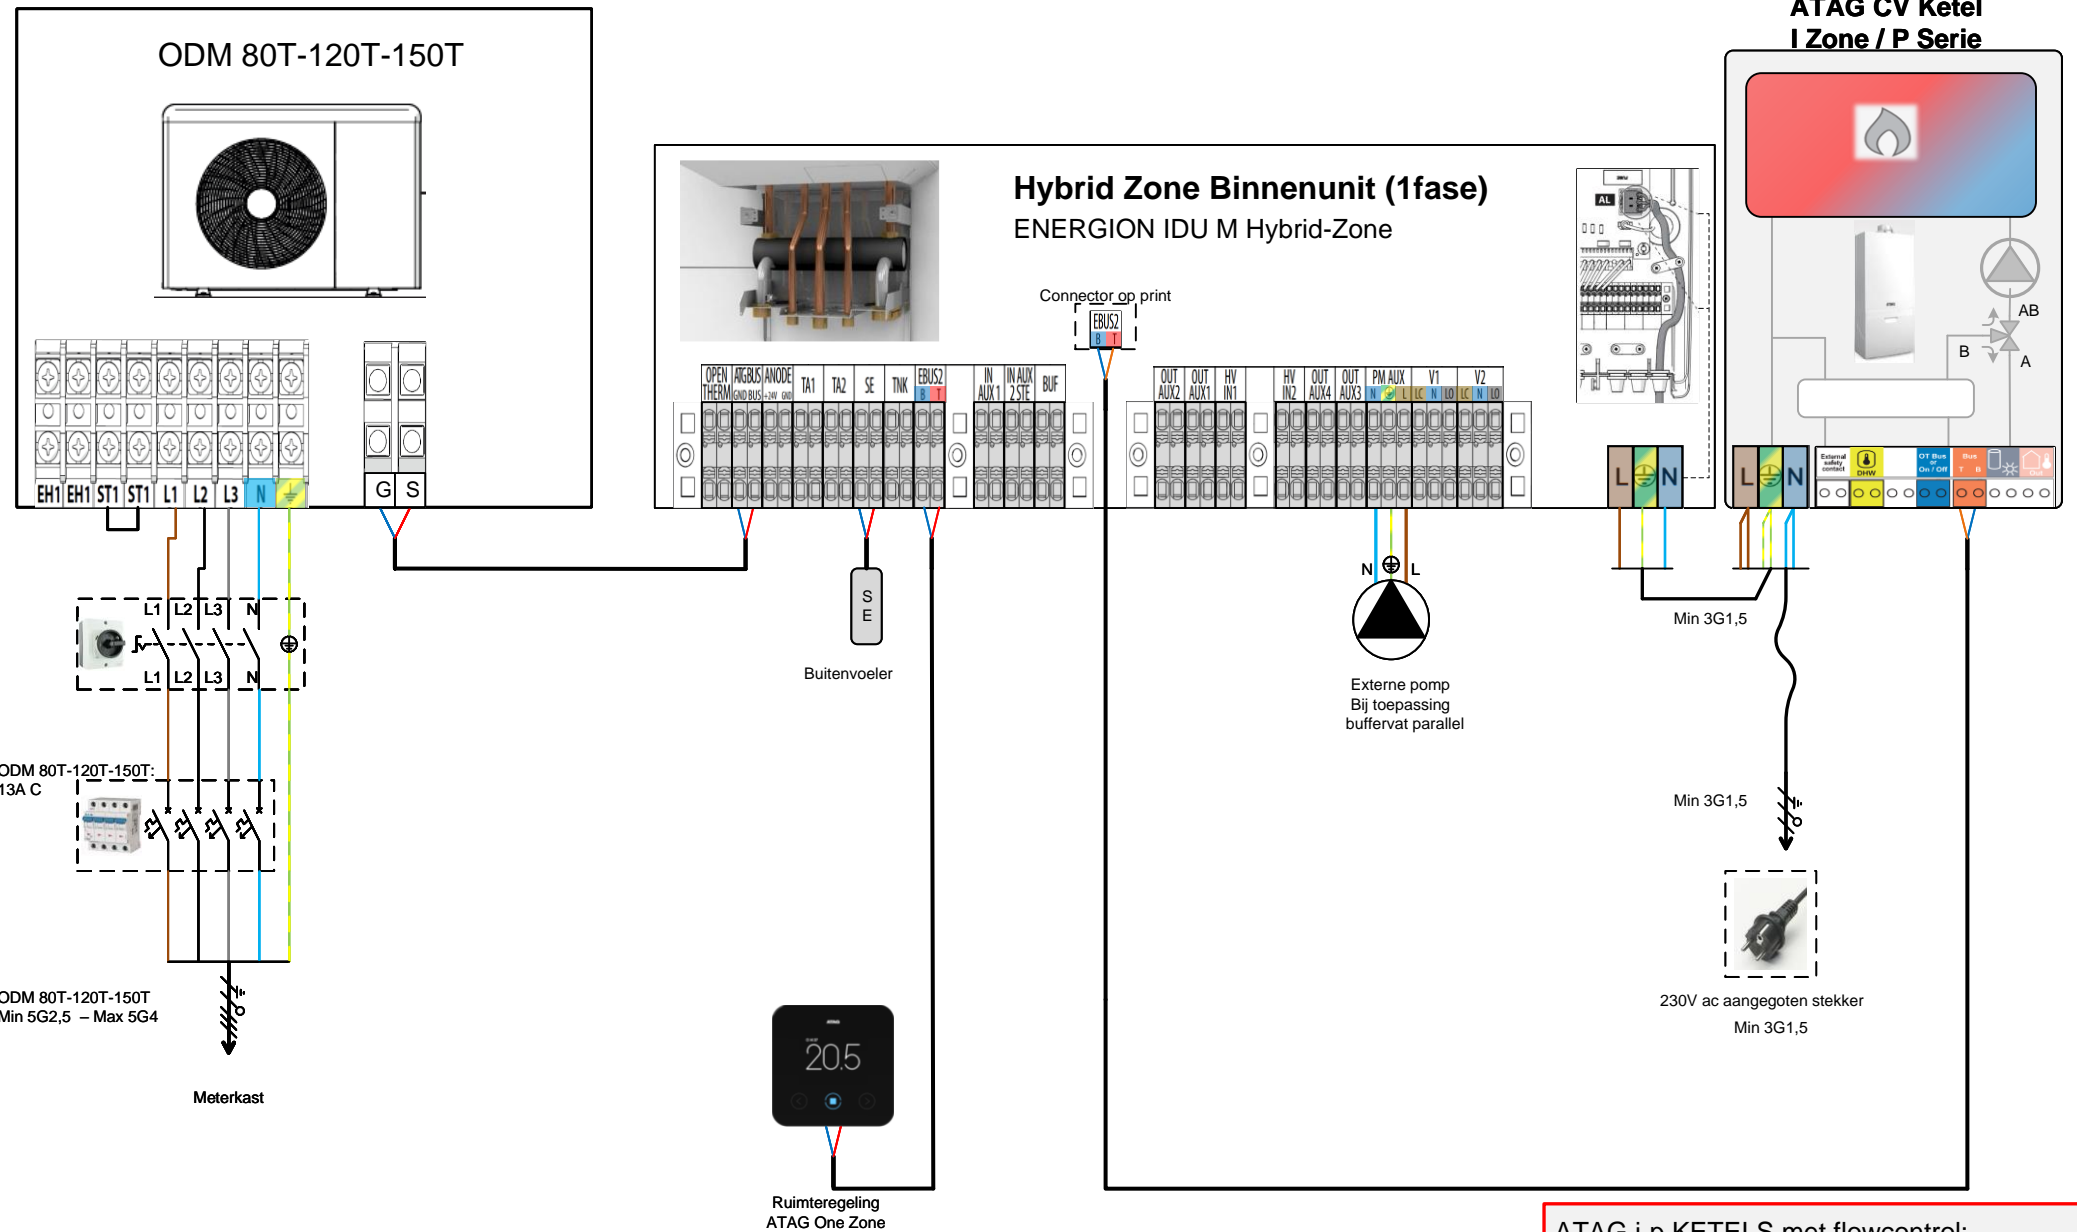

Instellen parameters: besturingsinterface ketel

ATAG i-p KETELS met flowcontrol:
 I- flowcontrol: vanaf P nr: P22281XXX
 P-flowcontrol: vanaf P nr: P22481XXX

ATAG Verwarming NL BV
Galileistraat 27
7131 PE Lichtenvoorde
www.atagverwarming.nl

Getekend door:	Support
Gecontroleerd :	
Datum:	06-01-2023

Tekening:
Schema nr.:

E Schema ODM 80T-120T-150T- Hybrid Zone (ATAG ketel met flowcontrol)

