


Het betreft hier een prinsipeschema. Hieraan kunnen geen rechten worden ontleend.

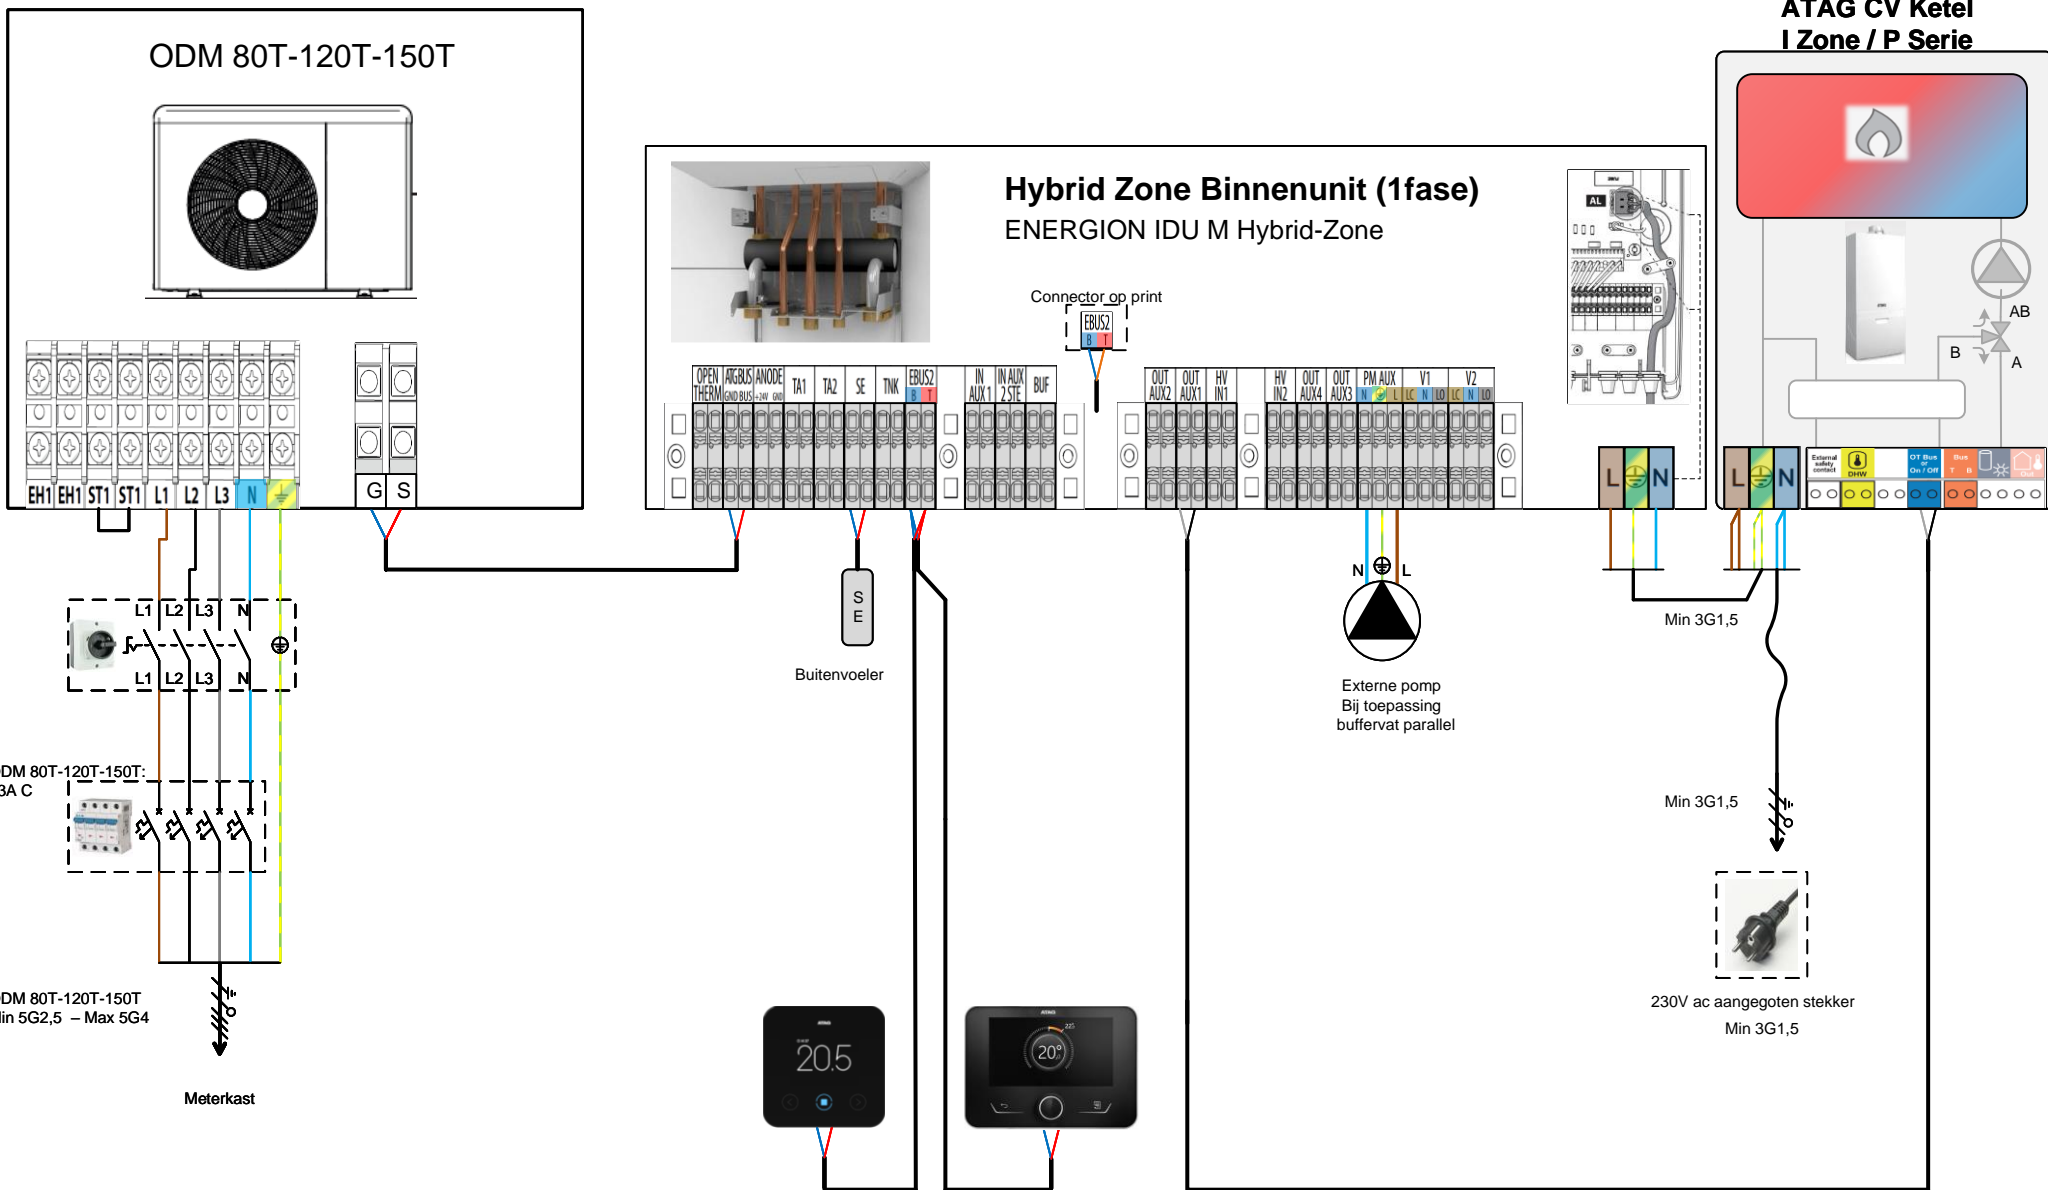

**ATAG i-p KETELS met flowcontrol:**  
 I- flowcontrol: vanaf P nr: P22281XXX  
 P-flowcontrol: vanaf P nr: P22481XXX

Instellen parameters: Besturingsinterface NEOZ

ATAG Verwarming NL BV  
 Galileistraat 27  
 7131 PE Lichtenvoorde  
 www.atagverwarming.nl

Getekend door:	Support
Gecontroleerd :	
Datum:	06-01-2023

Tekening:  
 Schema nr.:

E Schema ODM 80T-120T-150T- Hybrid Zone (ATAG ketels zonder flowcontrol)

