


Het betreft hier een principeschema. Hieraan kunnen geen rechten worden ontleend.

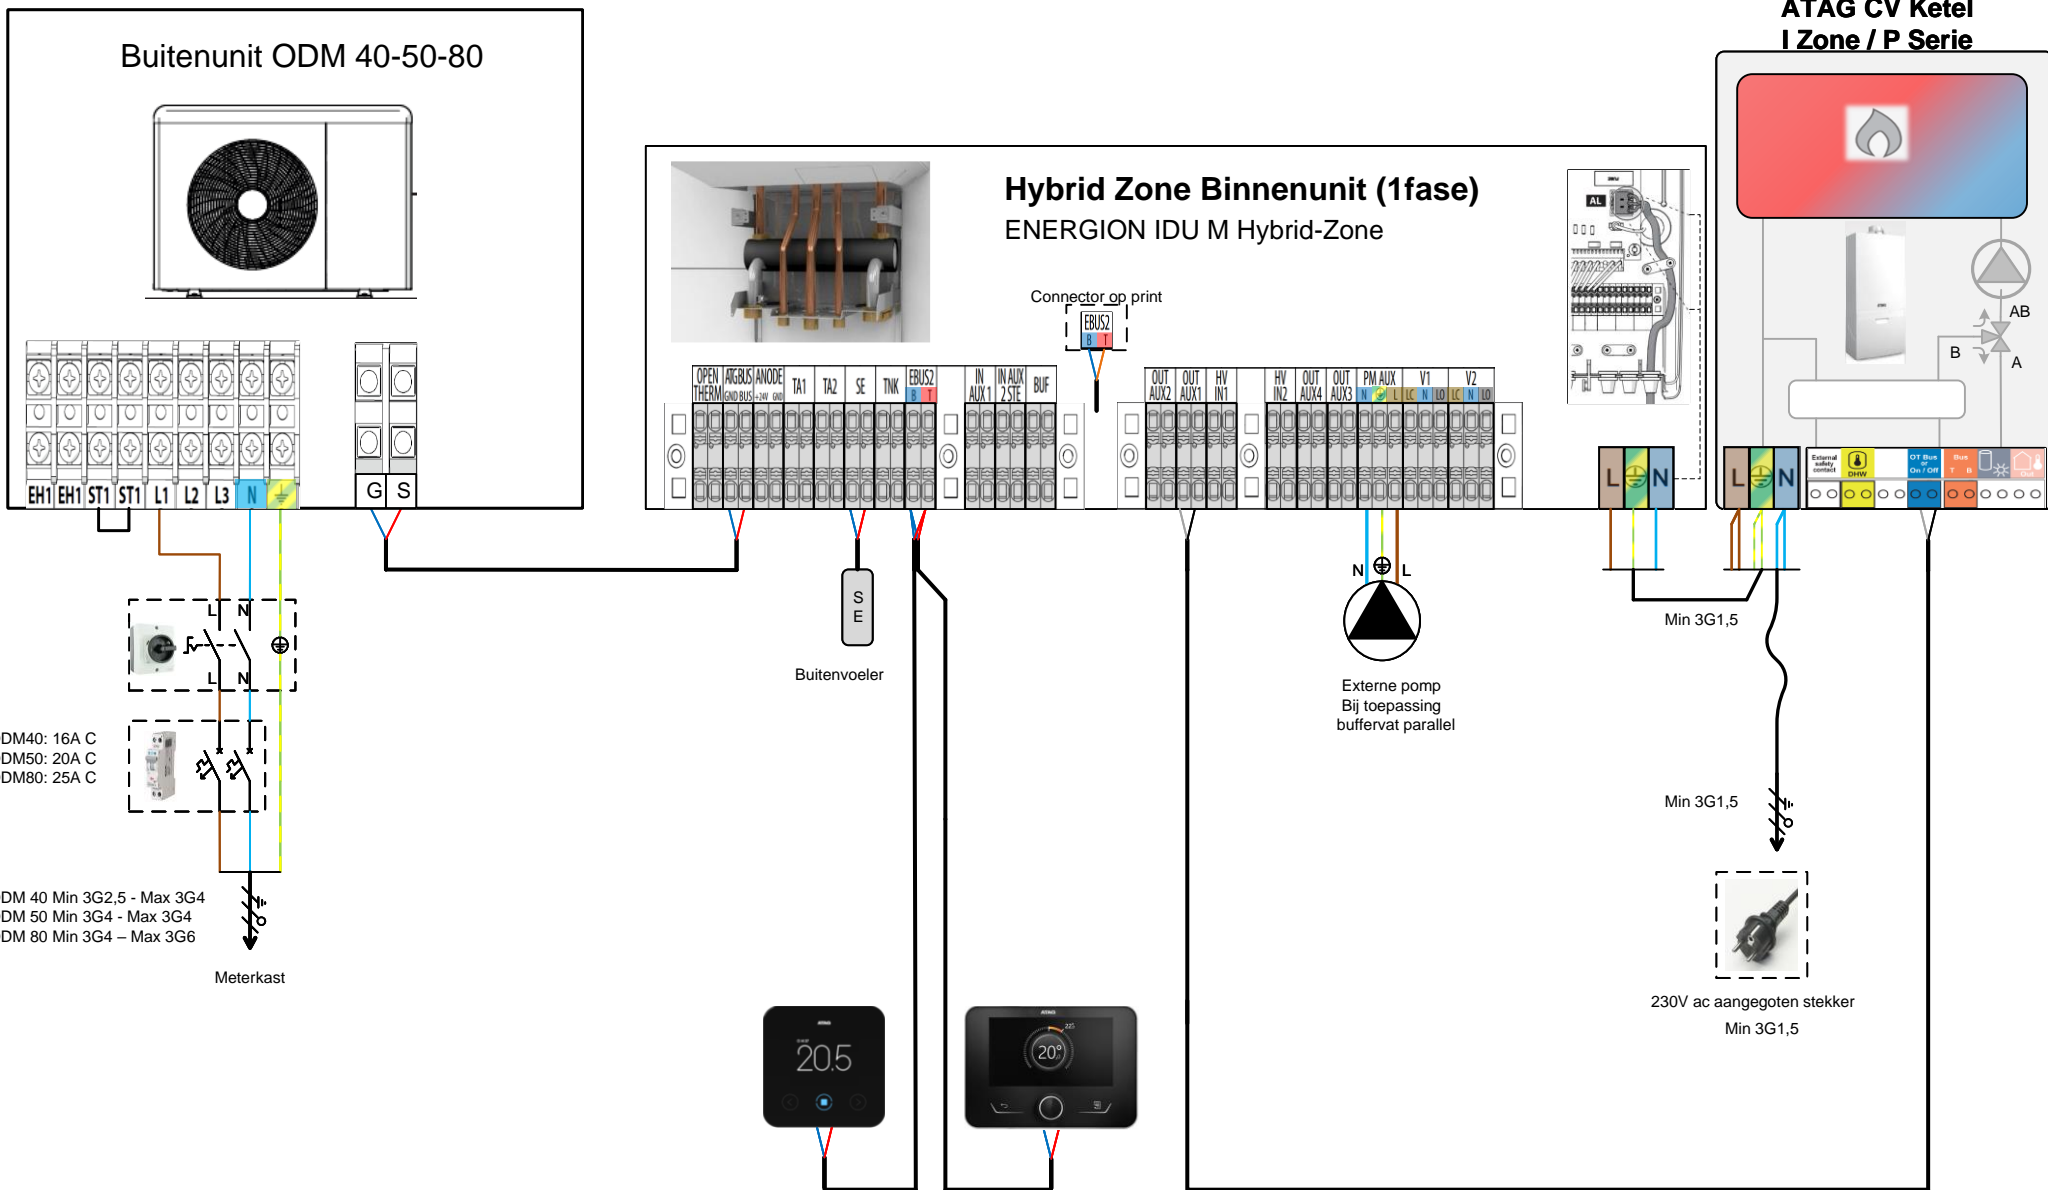

ODM40: 16A C  
ODM50: 20A C  
ODM80: 25A C

ODM 40 Min 3G2,5 - Max 3G4  
ODM 50 Min 3G4 - Max 3G4  
ODM 80 Min 3G4 - Max 3G6

Meterkast

Ruimteregeling  
ATAG One Zone

Besturings interface NEOZ **NIET** meegeleverd.  
Alleen toepassen bij ATAG (I en P) ketels zonder flowcontrol.

Instellen parameters: Besturingsinterface NEOZ

ATAG i-p KETELS met flowcontrol:  
I- flowcontrol: vanaf P nr: P22281XXX  
P-flowcontrol: vanaf P nr: P22481XXX

ATAG Verwarming NL BV Galileistraat 27 7131 PE Lichtenvoorde www.atagverwarming.nl	Getekend door:	Support	Tekening:	E Schema ODM 40-50-80- Hybrid Zone (ATAG ketels zonder flowcontrol)	
	Gecontroleerd :				
	Datum:	06-01-2023			