


Het betreft hier een principeschema. Hieraan kunnen geen rechten worden ontleend.

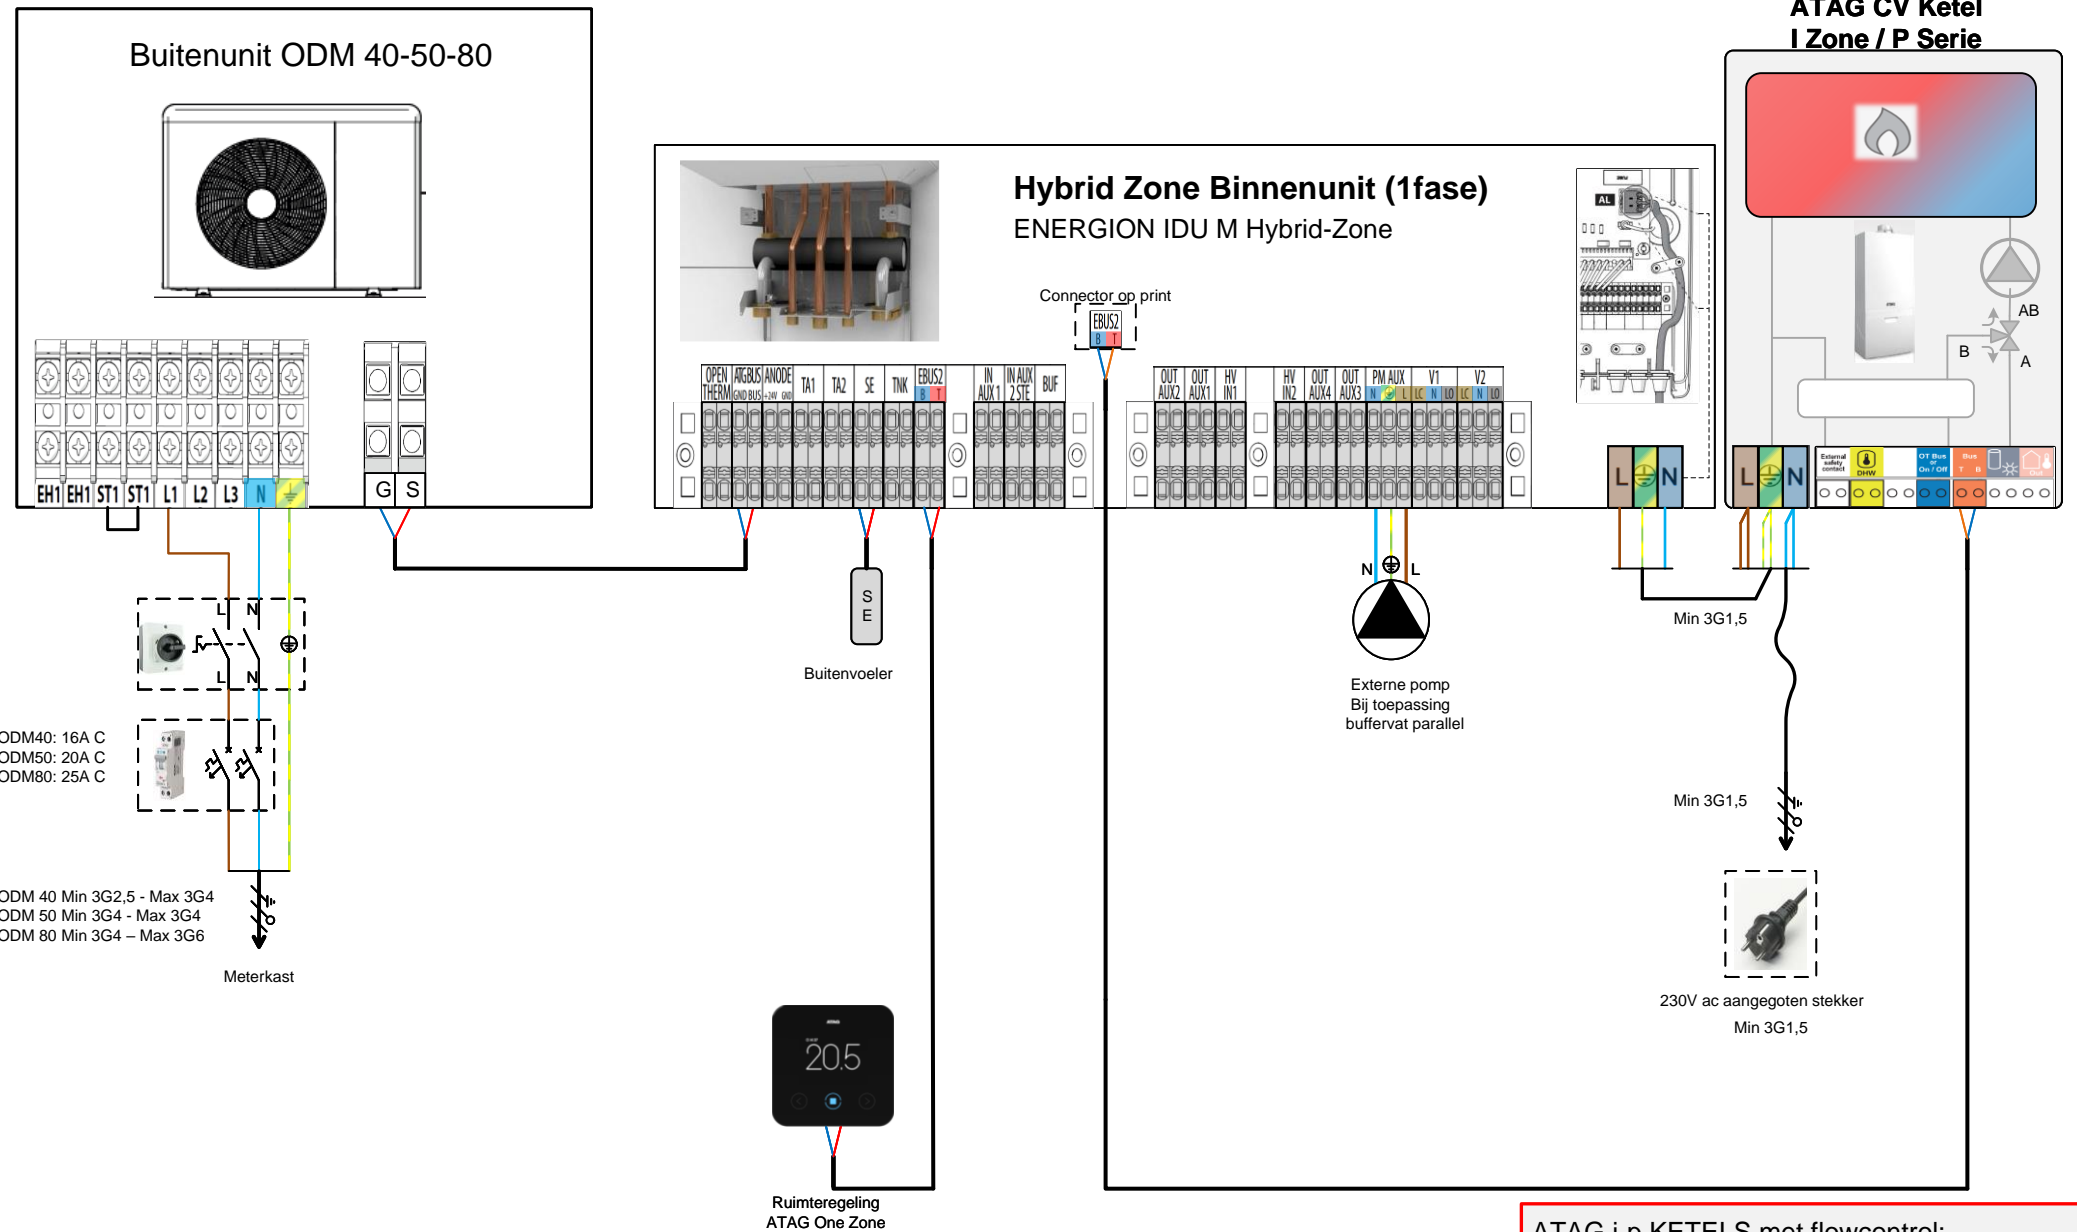

Instellen parameters: besturingsinterface ketel

ATAG i-p KETELS met flowcontrol:
I- flowcontrol: vanaf P nr: P22281XXX
P-flowcontrol: vanaf P nr: P22481XXX

ATAG Verwarming NL BV
Galileïstraat 27
7131 PE Lichtenvoorde
www.atagverwarming.nl

Getekend door:	Support
Gecontroleerd :	
Datum:	26-09-2022

Tekening:
Schema nr.:

E Schema ODM 40-50-80- Hybrid Zone (ATAG ketel met flowcontrol)

ATAGelco Heating solutions