


Het betreft hier een prinsipeschema. Hieraan kunnen geen rechten worden ontleend.

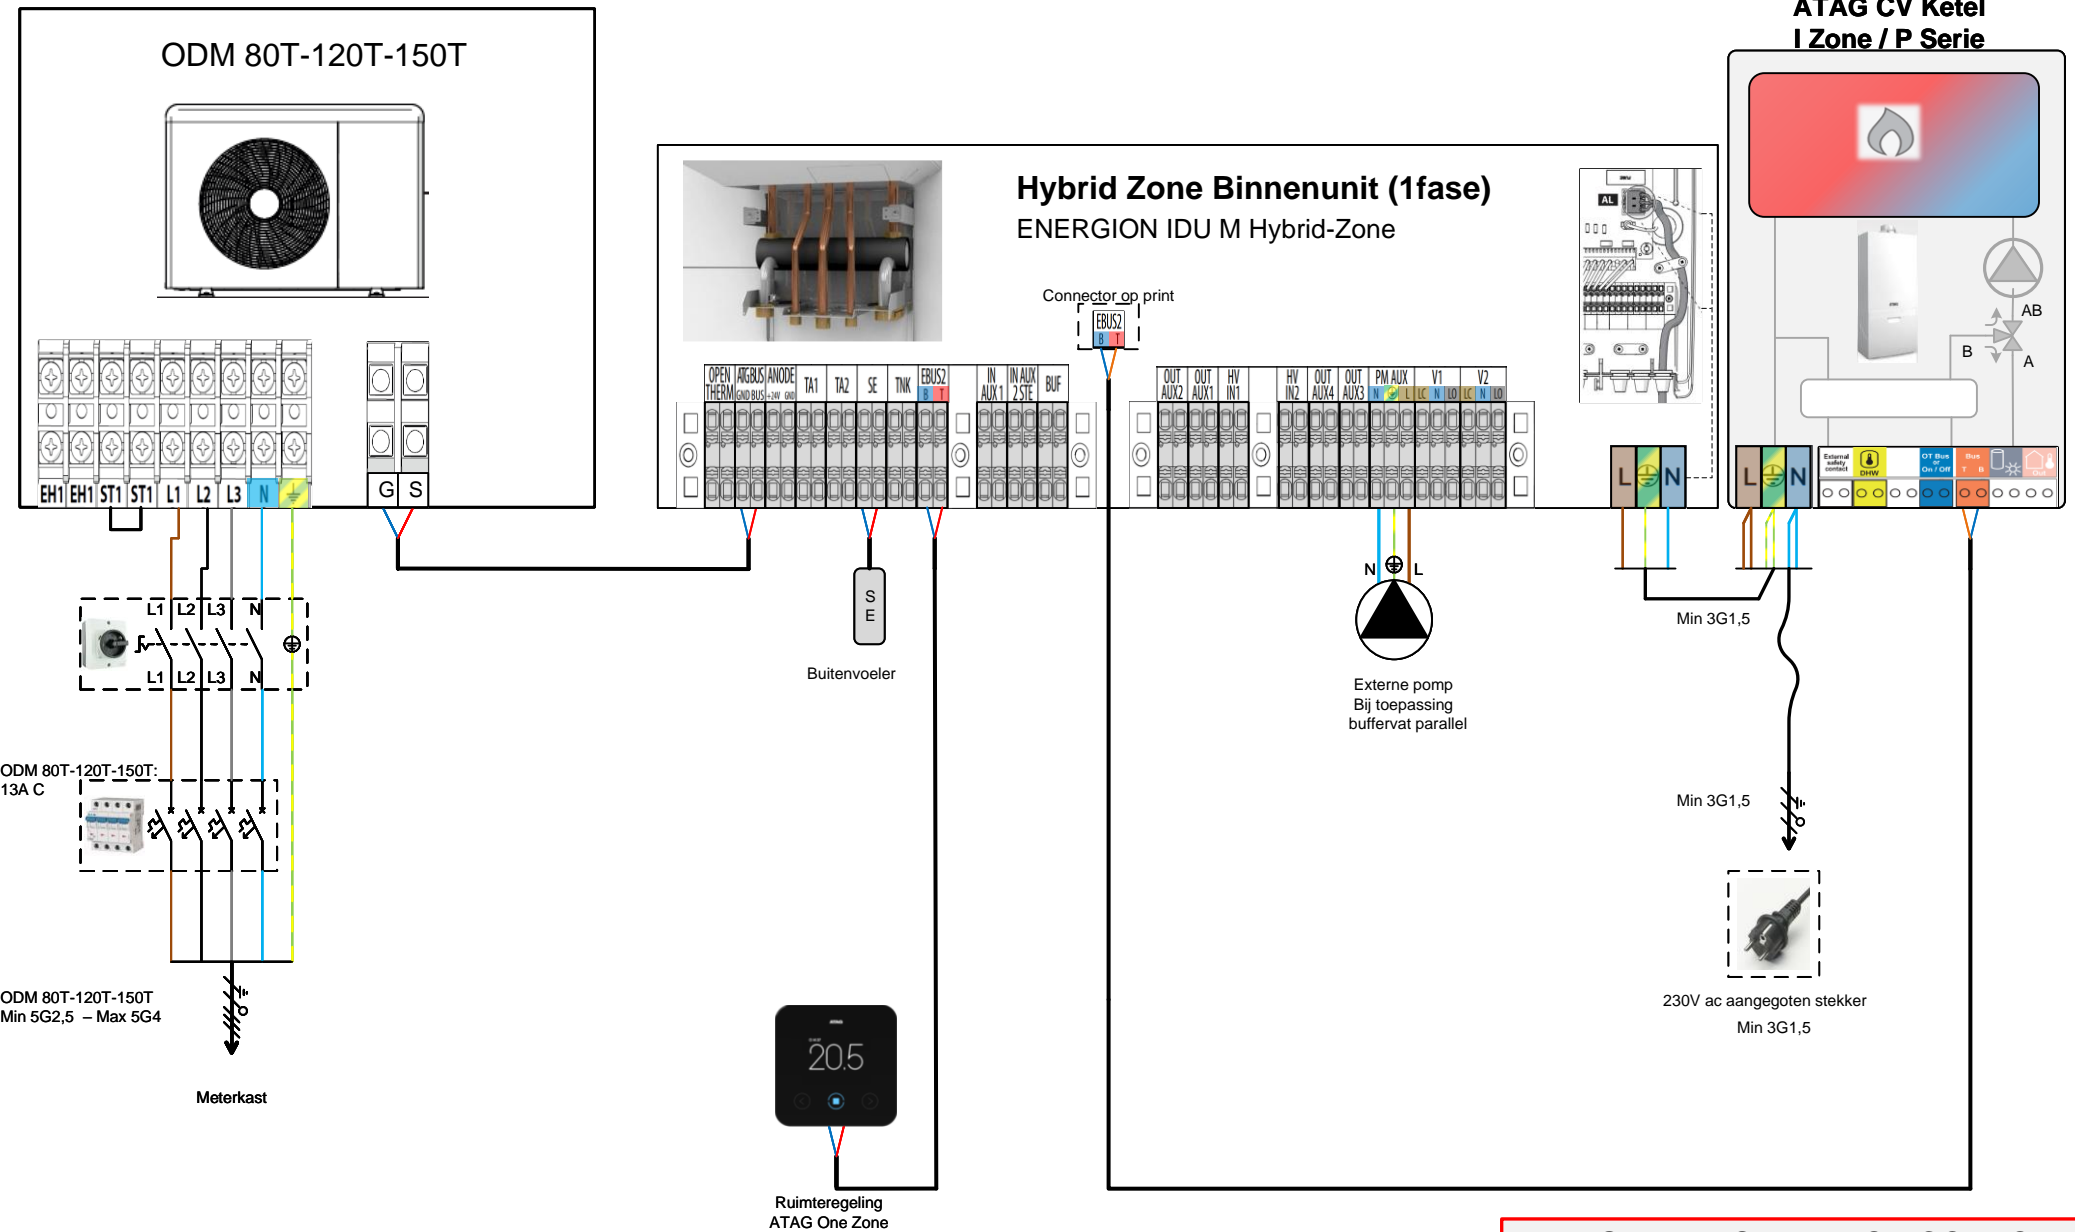

Instellen parameters: besturingsinterface ketel

**ATAG KETELS met FLOWCONTROL:
vanaf P nr : P22281XXXX**

ATAG Verwarming NL BV
Galileistraat 27
7131 PE Lichtenvoorde
www.atagverwarming.nl

| | |
|-----------------|------------|
| Getekend door: | Support |
| Gecontroleerd : | |
| Datum: | 25-07-2022 |

Tekening:
Schema nr.:

E Schema ODM 80T-120T-150T- Hybrid Zone (ATAG ketel met flowcontrol)

