
Het betreft hier een principeschema. Hieraan kunnen geen rechten worden ontleend.

Aansluitingen onderzijde INTERION warmtepomp:


- CV aanvoer (rood): 1" buitendraad, vlakafdichtend
- CV retour (blauw): 1" buitendraad, vlakafdichtend
- Sifon aansluiting: 1 ¼" (sifon meegeleverd)

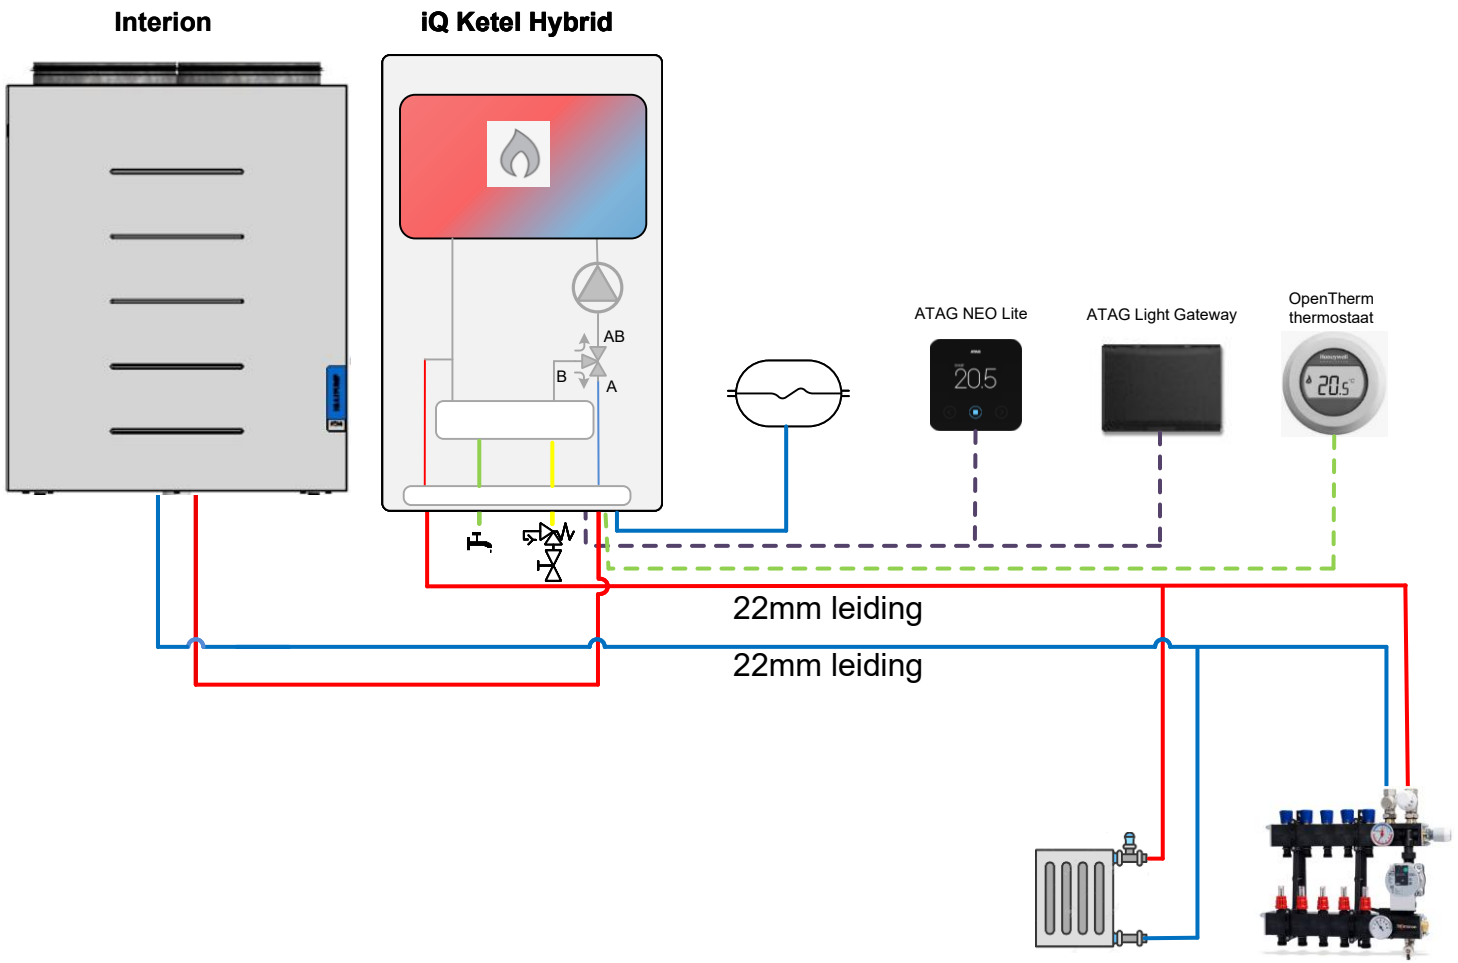


ATAG Verwarming NL BV Galileïstraat 27 7131 PE Lichtenvoorde www.atagverwarming.nl	Getekend door:	Support	Tekening:	Hydraulisch schema ATAG Interion met IQ Hybrid	ATAGelco
	Gecontroleerd :	v			
	Datum:	30-10-2026	Schema versie:		

Het betreft hier een principeschema. Hieraan kunnen geen rechten worden ontleend.


Interion

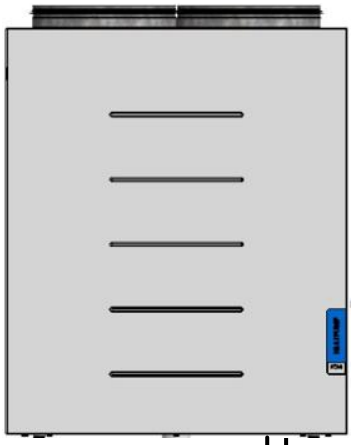




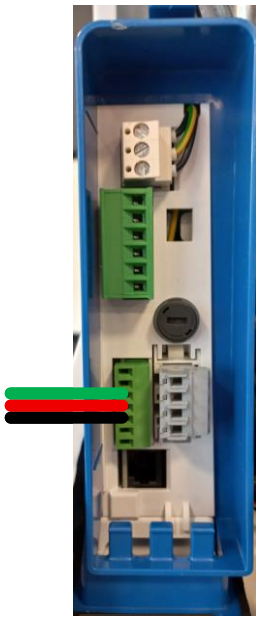

Interion met IQ Hybrid

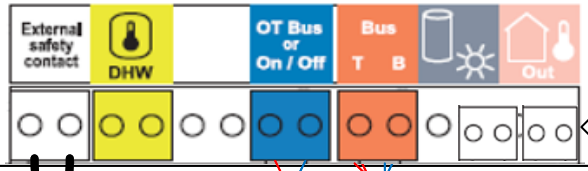

iQ Ketel Hybrid

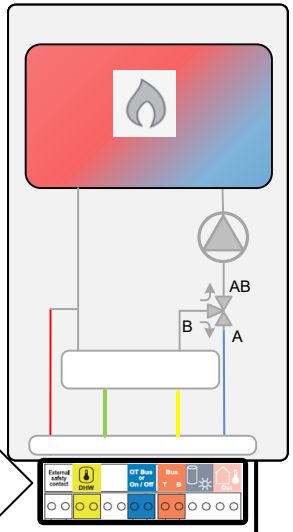





Ruimteregeling OpenTherm thermostaat

Of



Ruimteregeling ATAG Neo Lite



ATAG Light Gateway

Let op: ATAG regelingen zijn polariteitsgevoelig

ATAG Verwarming NL BV Galileïstraat 27 7131 PE Lichtenvoorde www.atagverwarming.nl	Getekend door:	Support	Tekening:	Elektrisch schema ATAG Interion met IQ Hybrid	ATAGelco
	Gecontroleerd :	v			
	Datum:	30-10-2026	Schema versie:		