



DETREMMERIE

BATHROOM FURNITURE

OPMERKINGEN / REMARQUES: GS@DETREMMERIE.BE

SPIEGEL MET LUIFEL / MIROIR AVEC REBORD SUPÉRIER AVEC LED



24/01
2025

Detremmerie nv - Spijkerlaan 153 - 8791 Beveren-Leie (BE)
www.detremmerie.be

40

400X650

+




DETREMMERIE


BATHROOM FURNITURE

OPMERKINGEN / REMARQUES: GS@DETREMMERIE.BE

SPIEGEL MET LUIFEL / MIROIR AVEC REBORD SUPÉRIER AVEC LED

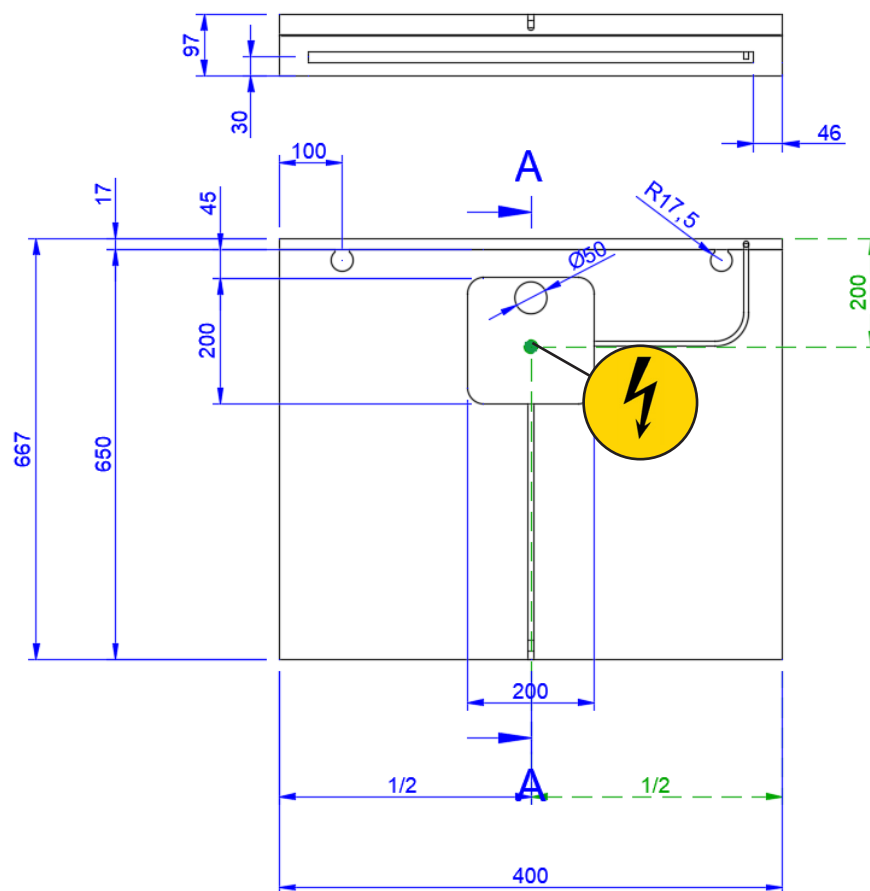

A-A (1:10)

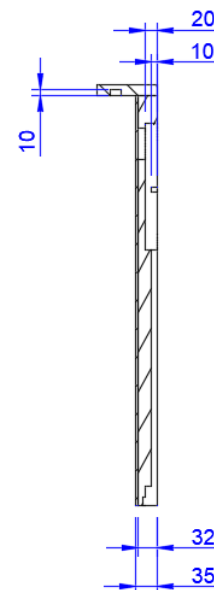

60

600X650

+




DETREMMERIE

BATHROOM FURNITURE

OPMERKINGEN / REMARQUES: GS@DETREMMERIE.BE

SPIEGEL MET LUIFEL / MIROIR AVEC REBORD SUPÉRIER AVEC LED

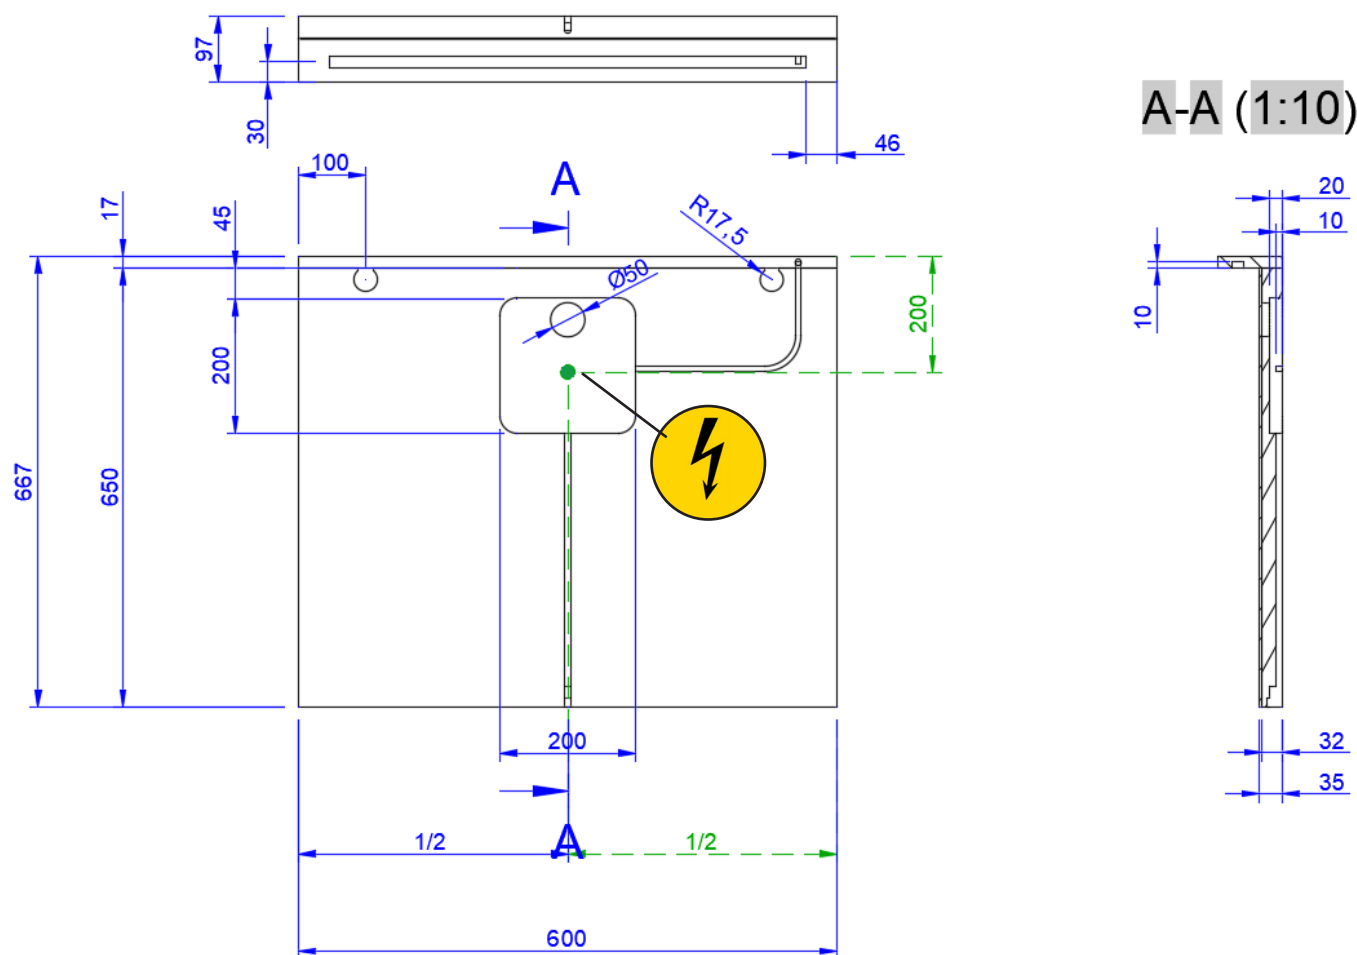

Detremmerie nv - Spijkerlaan 153 - 8791 Beveren-Leie (BE)
www.detremmerie.be

80


800X650



DETREMMERIE

BATHROOM FURNITURE

OPMERKINGEN / REMARQUES: GS@DETREMMERIE.BE

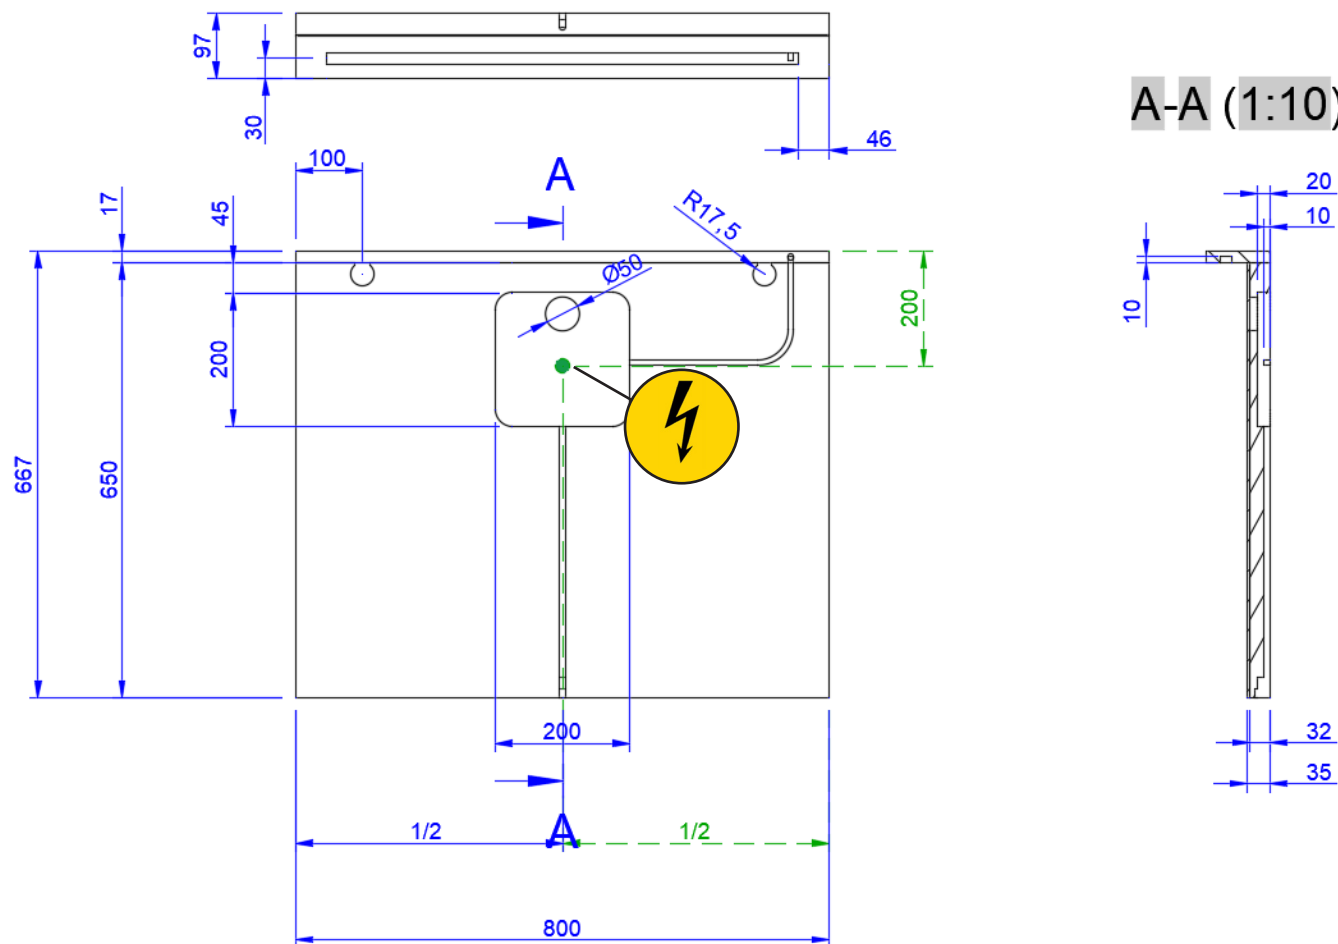SPIEGEL MET LUIFEL / MIROIR AVEC REBORD SUPÉRIER AVEC LED

100


1000X650



DETREMMERIE

BATHROOM FURNITURE

OPMERKINGEN / REMARQUES: GS@DETREMMERIE.BE

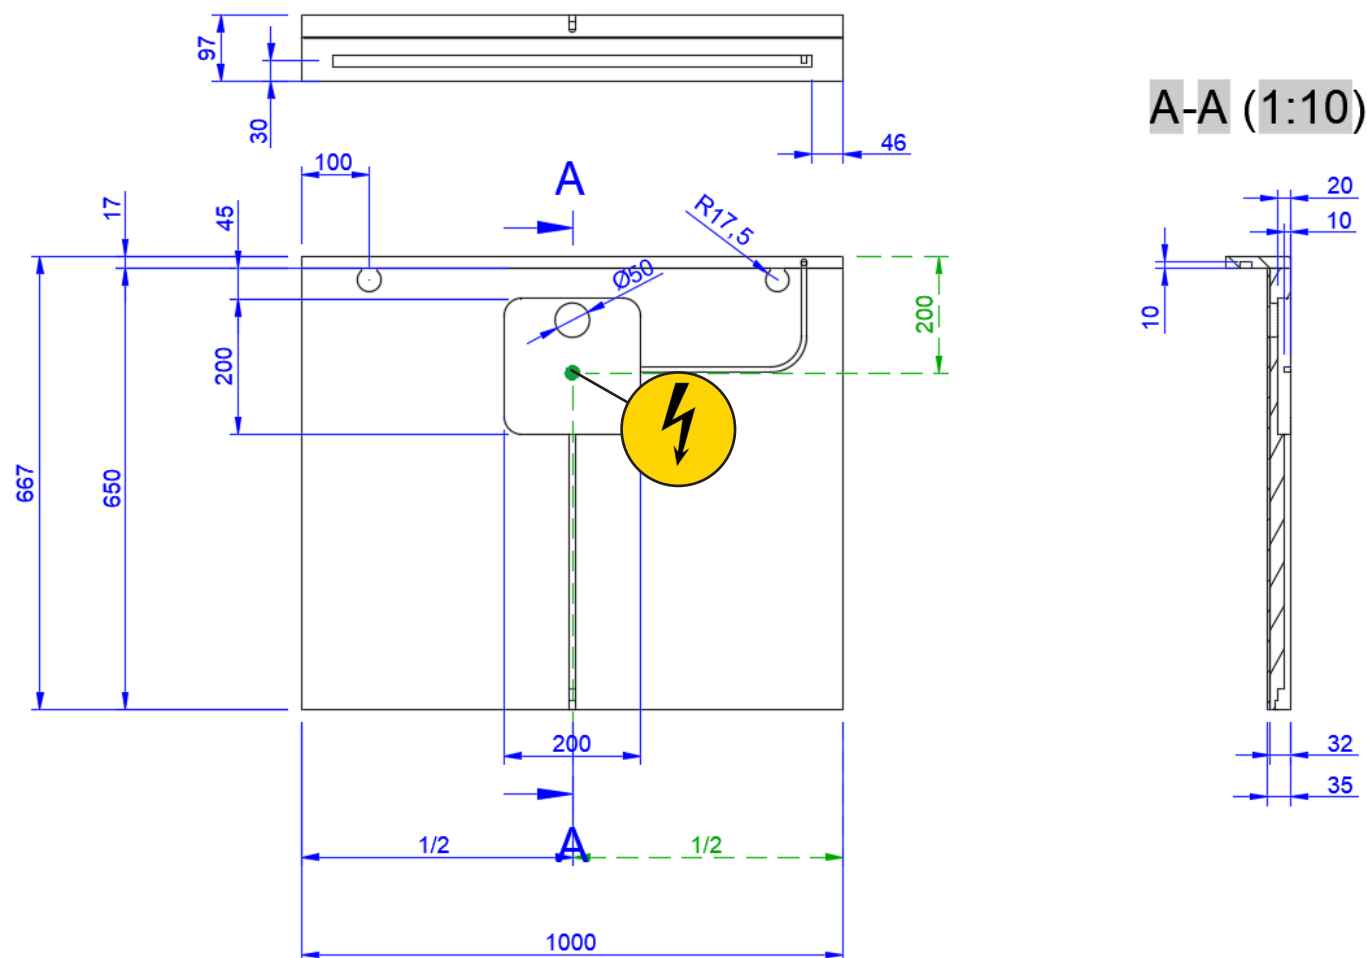SPIEGEL MET LUIFEL / MIROIR AVEC REBORD SUPÉRIER AVEC LED

Detremmerie nv - Spijkerlaan 153 - 8791 Beveren-Leie (BE)
www.detremmerie.be

120

1200X650

+




DETREMMERIE

BATHROOM FURNITURE

OPMERKINGEN / REMARQUES: GS@DETREMMERIE.BE

SPIEGEL MET LUIFEL / MIROIR AVEC REBORD SUPÉRIER AVEC LED

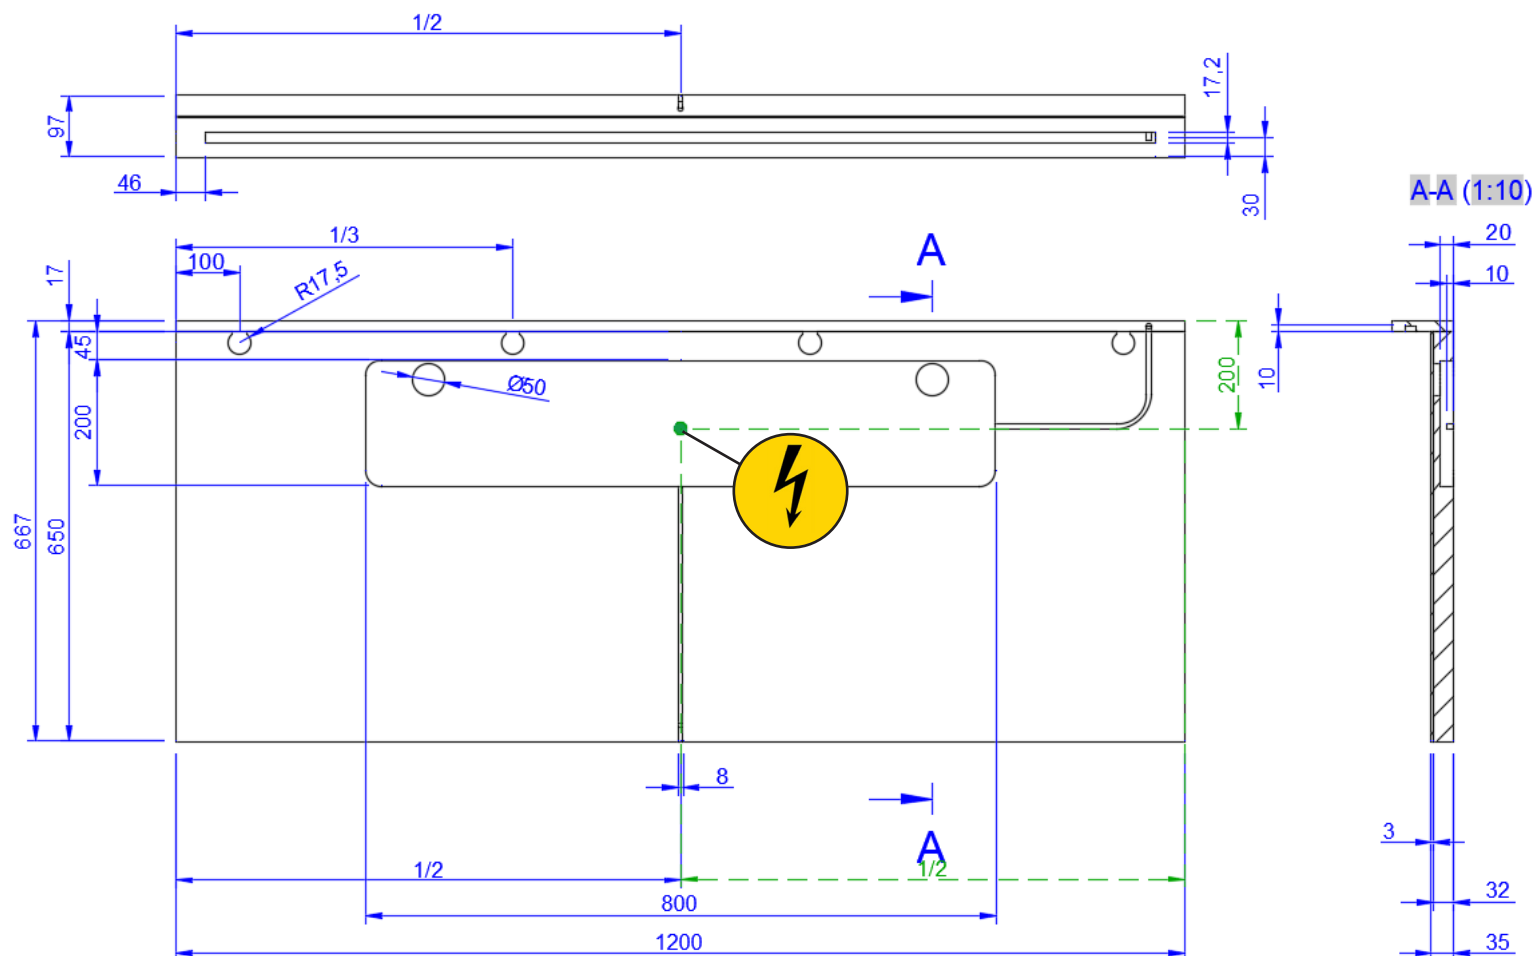

140


1400X650



DETREMMERIE

BATHROOM FURNITURE

OPMERKINGEN / REMARQUES: GS@DETREMMERIE.BE

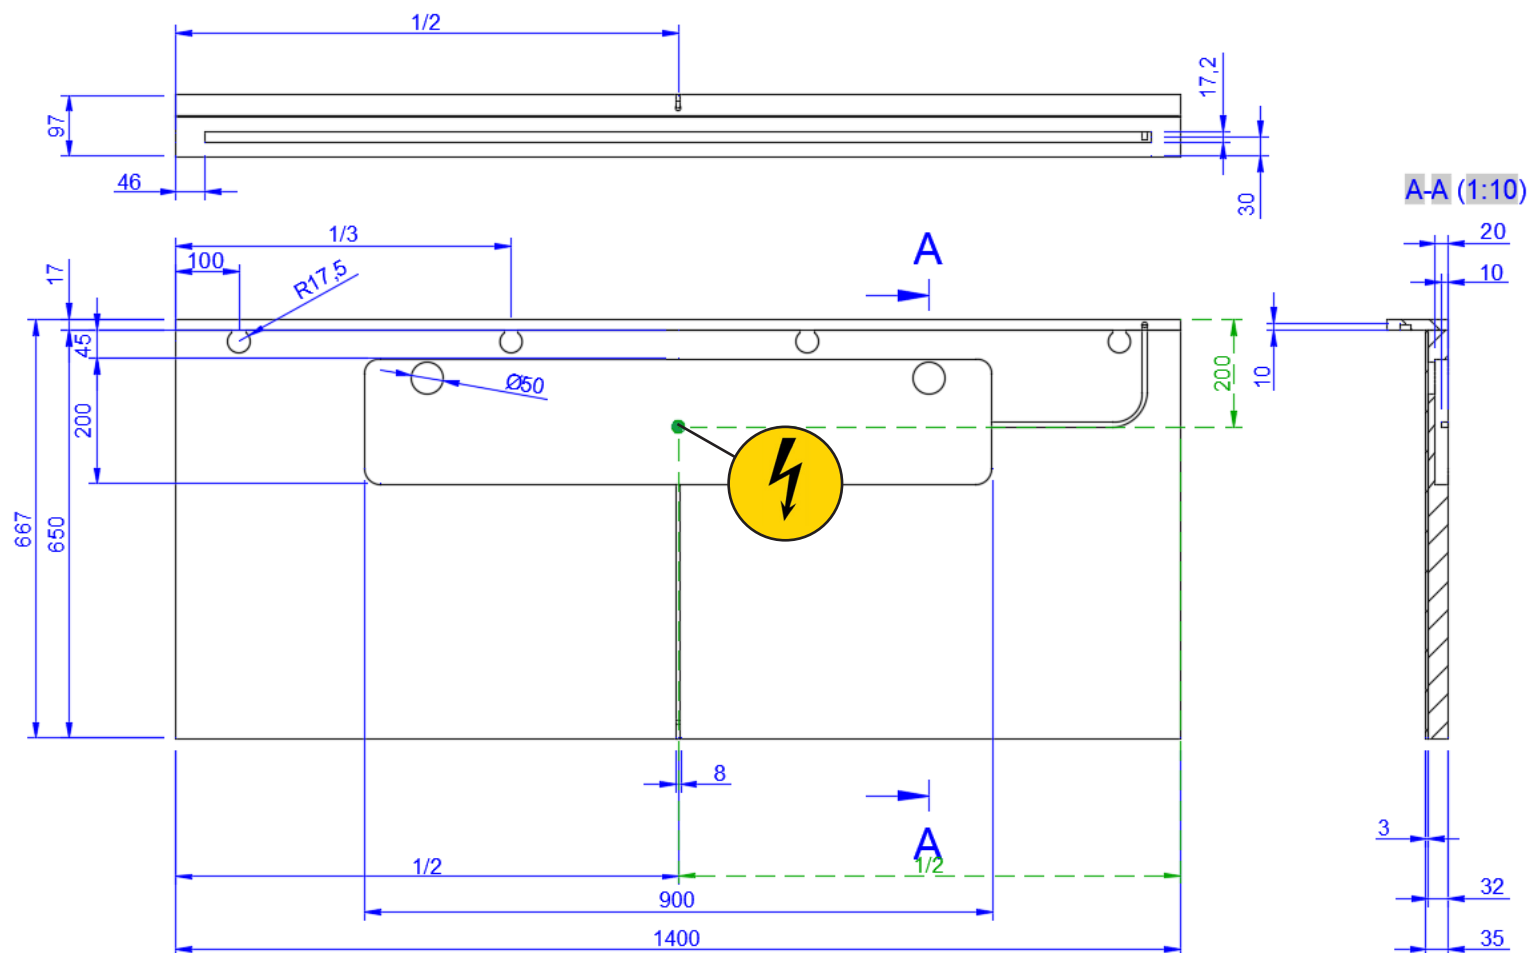SPIEGEL MET LUIFEL / MIROIR AVEC REBORD SUPÉRIER AVEC LED

**24/01
2025**

Detremmerie nv - Spijkerlaan 153 - 8791 Beveren-Leie (BE)
www.detremmerie.be

160

1600X650




DETREMMERIE

BATHROOM FURNITURE

OPMERKINGEN / REMARQUES: GS@DETREMMERIE.BE

SPIEGEL MET LUIFEL / MIROIR AVEC REBORD SUPÉRIER AVEC LED

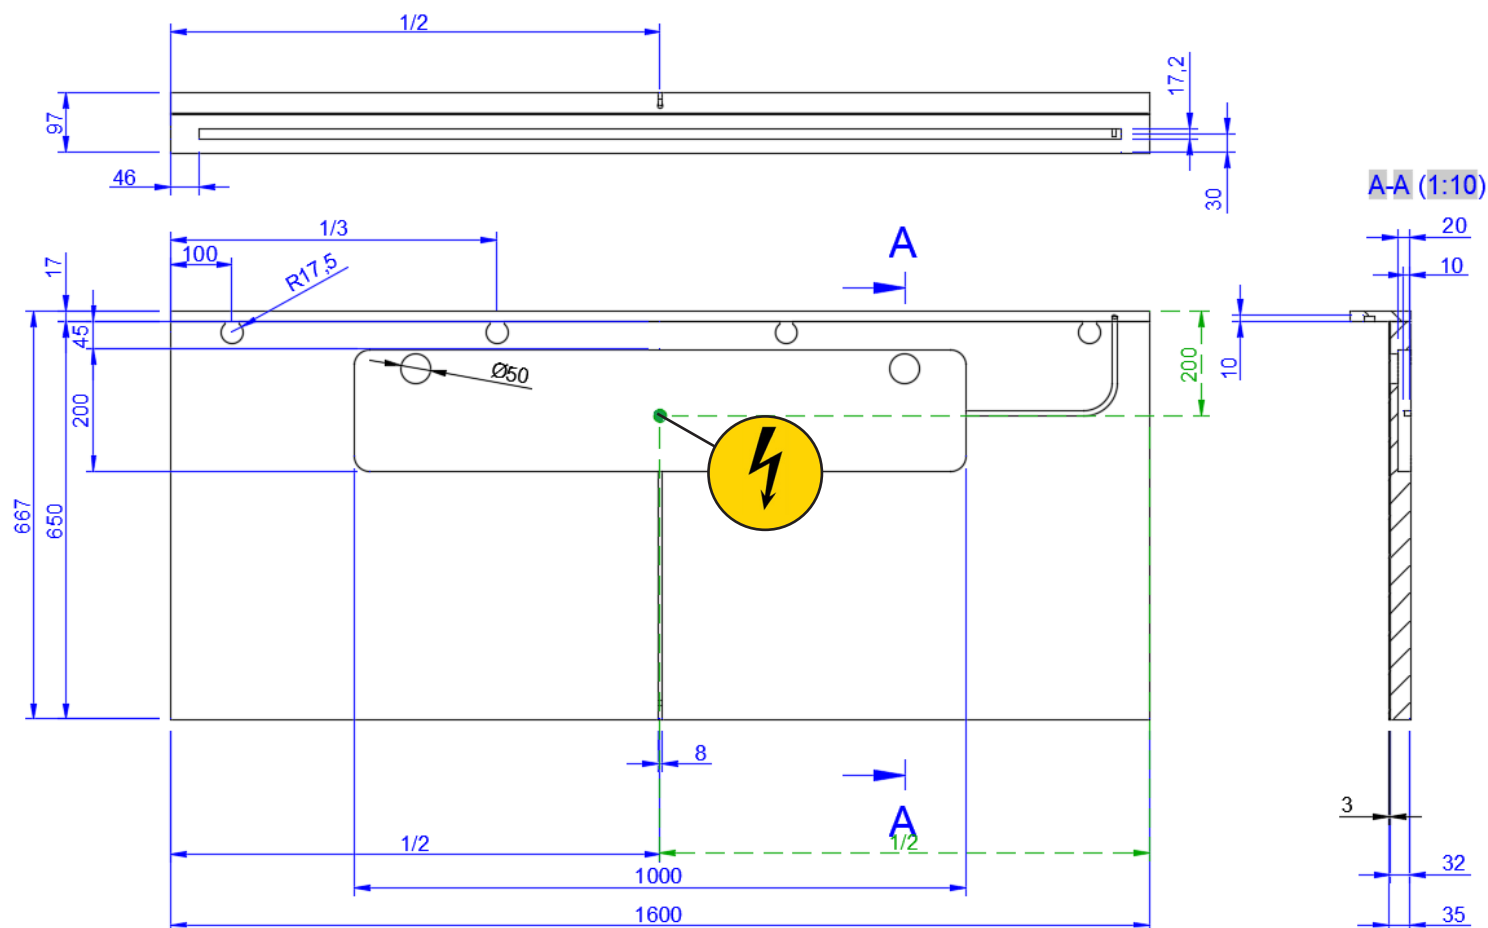

180

1800X650

+



DETREMMERIE

BATHROOM FURNITURE

OPMERKINGEN / REMARQUES: GS@DETREMMERIE.BE

SPIEGEL MET LUIFEL / MIROIR AVEC REBORD SUPÉRIER AVEC LED

