


Met F 2040 verwarmen/koelen  
- Tapwater -

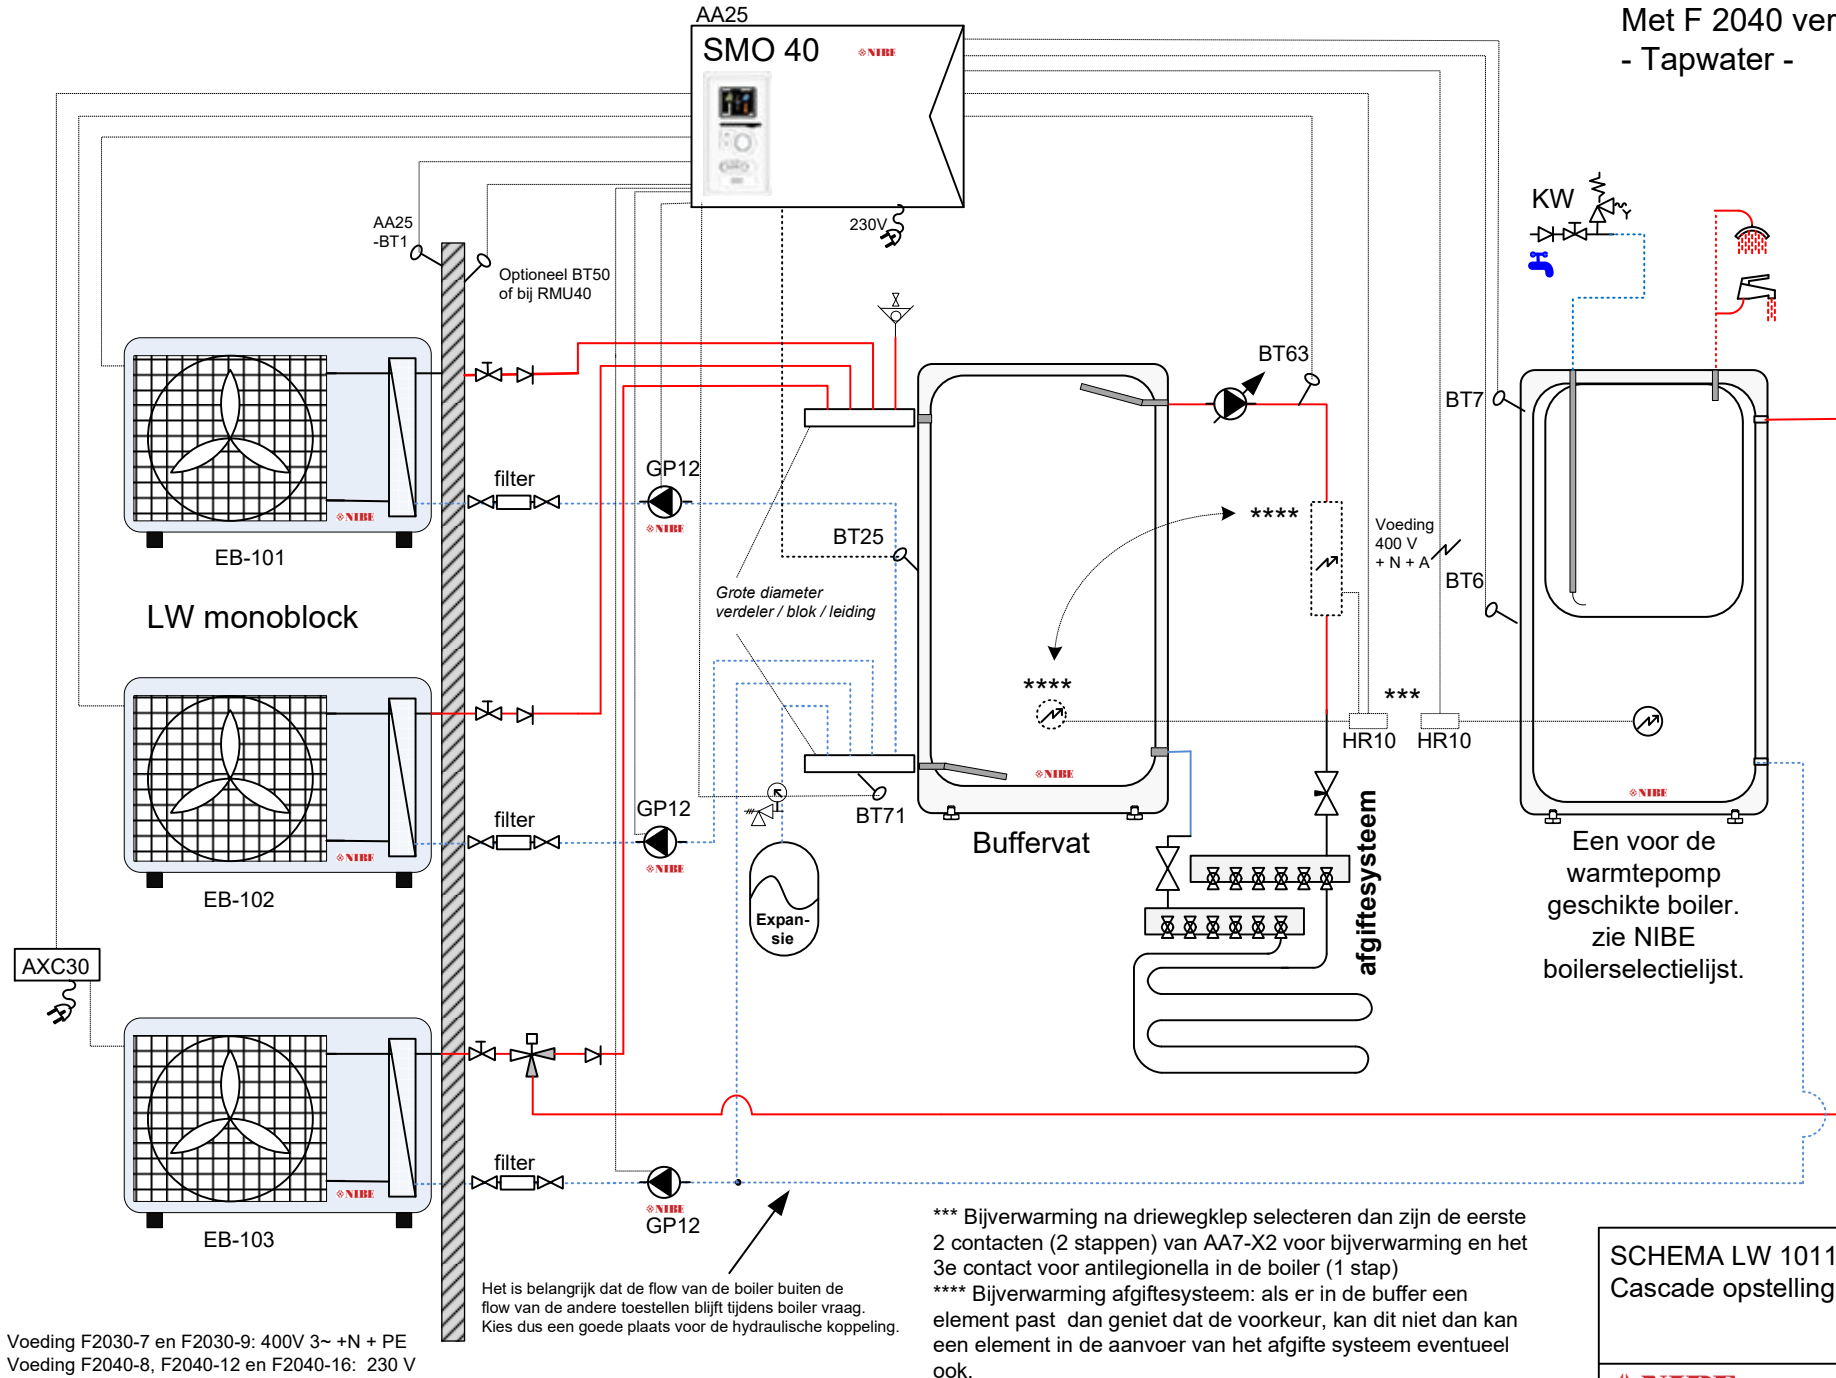

Voeding F2030-7 en F2030-9: 400V 3~ +N + PE  
Voeding F2040-8, F2040-12 en F2040-16: 230 V

Het is belangrijk dat de flow van de boiler buiten de flow van de andere toestellen blijft tijdens boiler vraag. Kies dus een goede plaats voor de hydraulische koppeling.

\*\*\* Bijverwarming na driewegklep selecteren dan zijn de eerste 2 contacten (2 stappen) van AA7-X2 voor bijverwarming en het 3e contact voor antilegionella in de boiler (1 stap)

\*\*\*\* Bijverwarming afgiftesysteem: als er in de buffer een element past dan geniet dat de voorkeur, kan dit niet dan kan een element in de aanvoer van het afgifte systeem eventueel ook.

Een voor de warmtepomp geschikte boiler. zie NIBE boilerselectielijst.

SCHEMA LW 1011a  
Cascade opstelling met boiler en buffer.

**NIBE**

Jan 2016 NP