


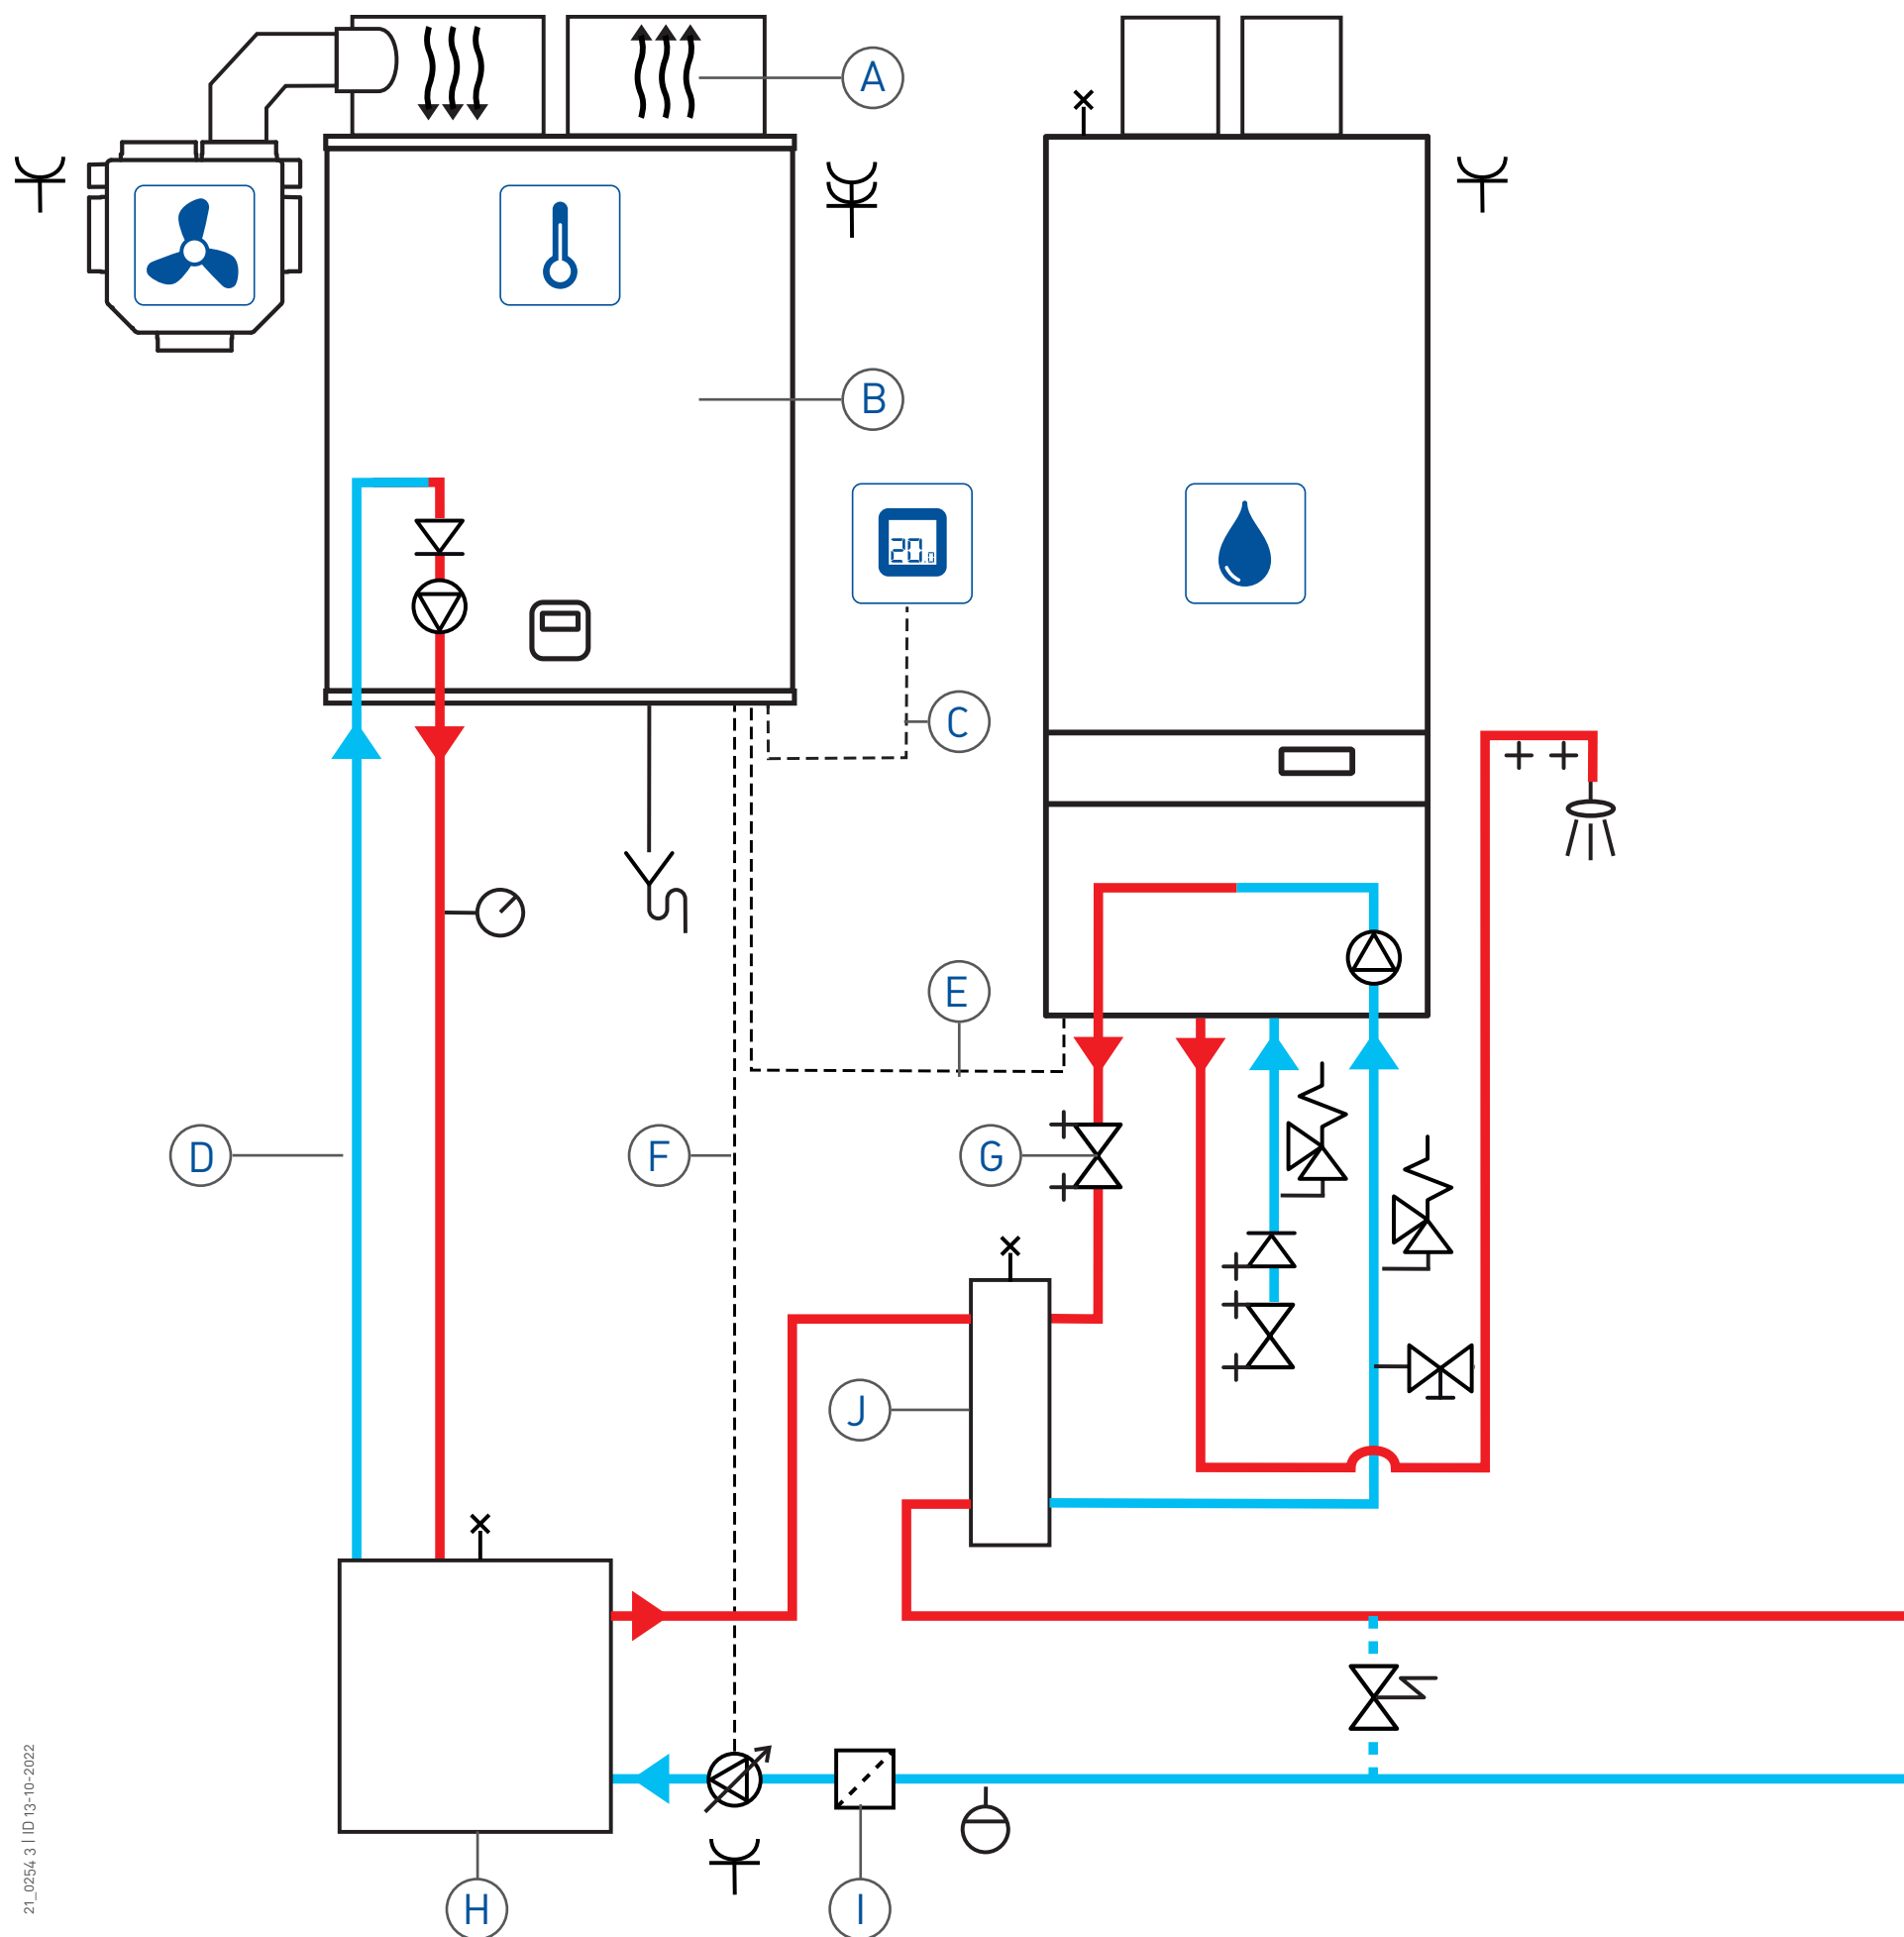

Schema 3

Hybride opstelling

Verwarmen

Legenda	
A	Kanalen dampdicht isoleren. Alleen door Itho Daalderop goedgekeurde doorvoeren toepassen. Mechanische ventilatiebox aansluiten met geluiddempend materiaal.
B	Toestel demontabel aansluiten en met vlakke koppeling
C	Kabel 2x0,8 mm ² op 8 polige connector op opentherm P8.5 en P8.6
D	Vanaf dit punt non-ferro
E	Kabel 2x0,8 mm ² op 8 polige connector P8.1 en P8.2
F	Kabel d.m.v. relais op 2 NO P8.7 en 2 C P8.8
G	Inregelen debiet afsluiter in de aanvoer
H	Buffervat
I	Magnetisch vuilfilter in de retour hierna alles non-ferro aansluiten
J	Open verdeler