


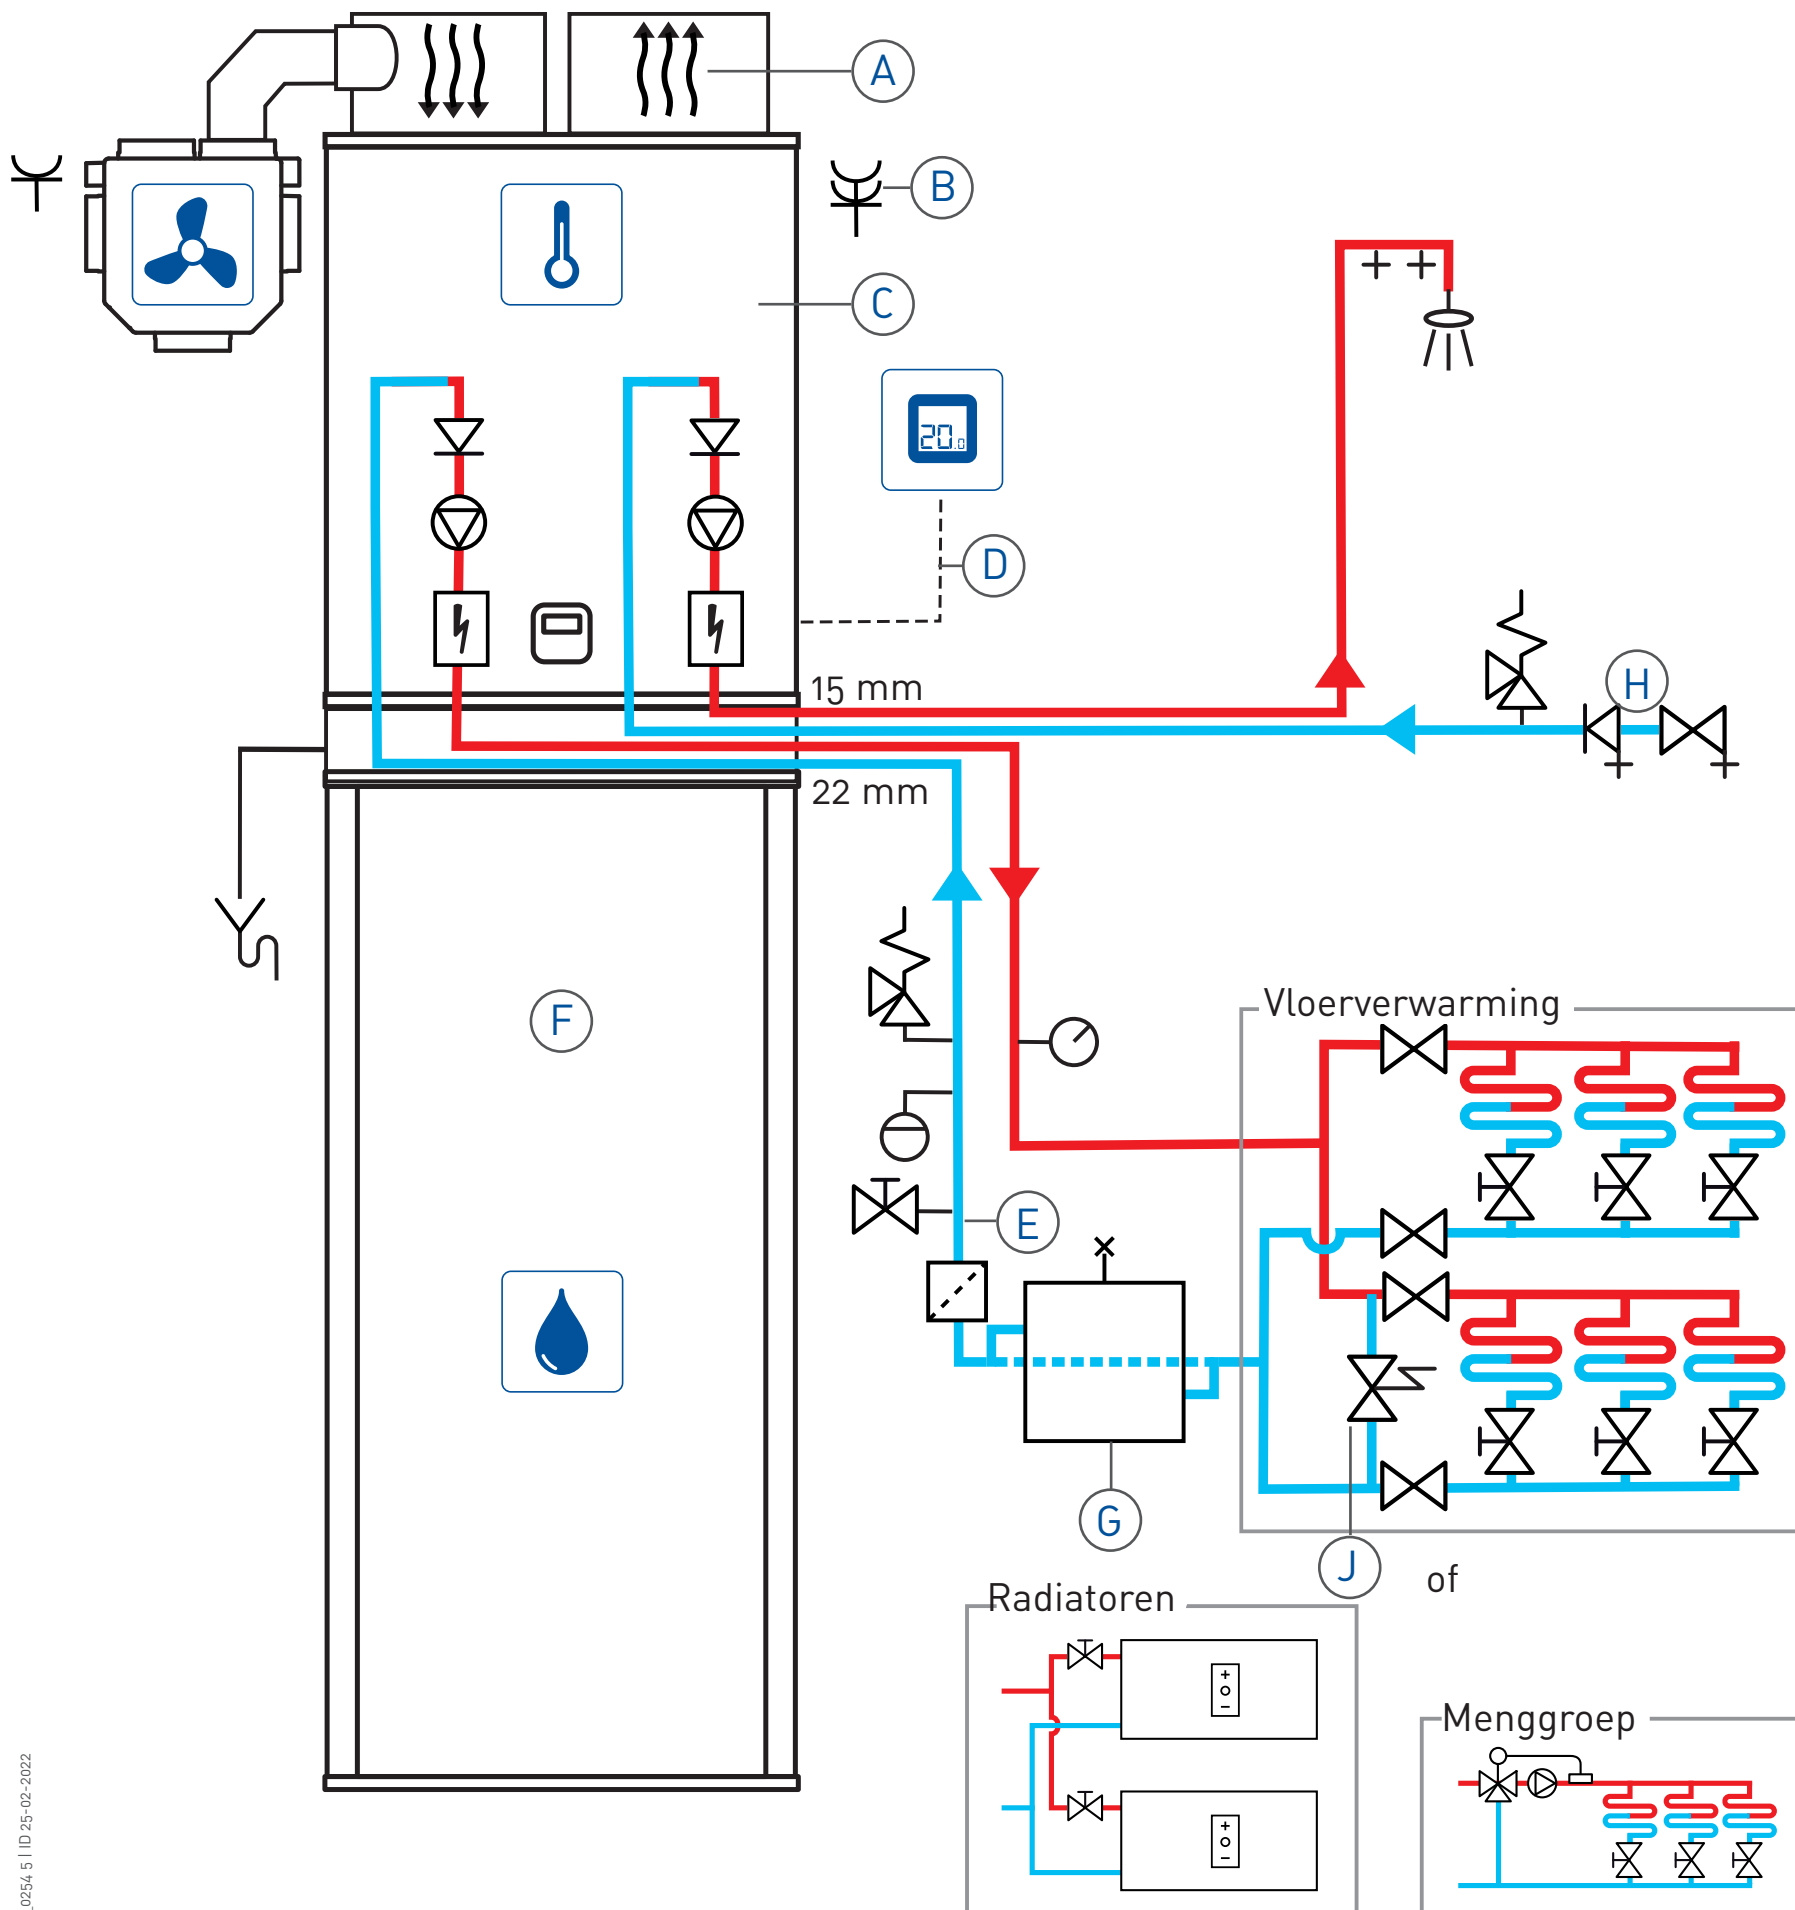

Schema 5

All-electric opstelling

laag/midden/temp/koelen

Legenda	
A	Kanalen dampdicht isoleren. Alleen door Itho Daalderop goedgekeurde doorvoeren toepassen. Mechanische ventilatiebox aansluiten met geluiddempend materiaal.
B	Bij all-electric 16A\B kar
C	Toestel demontabel aansluiten en met vlakke koppeling
D	Kabel 2x0,8 mm ² op 8 polige connector op opentherm P8.5 en P8.6
E	Vanaf dit punt non-ferro aansluiten
F	Kabel op 6 polige connector; T2 op Tdhw3 en T3 op Tdhaw4 ground op Tdhw GND
G	Buffervat non-ferro optioneel
H	Inlaatcombinatie 8/10 L/min en flexibele aansluitslangen worden met het voorraadvat geleverd.
I	Bypass optioneel bij derden.