


INSTALLATIEDIAGRAM

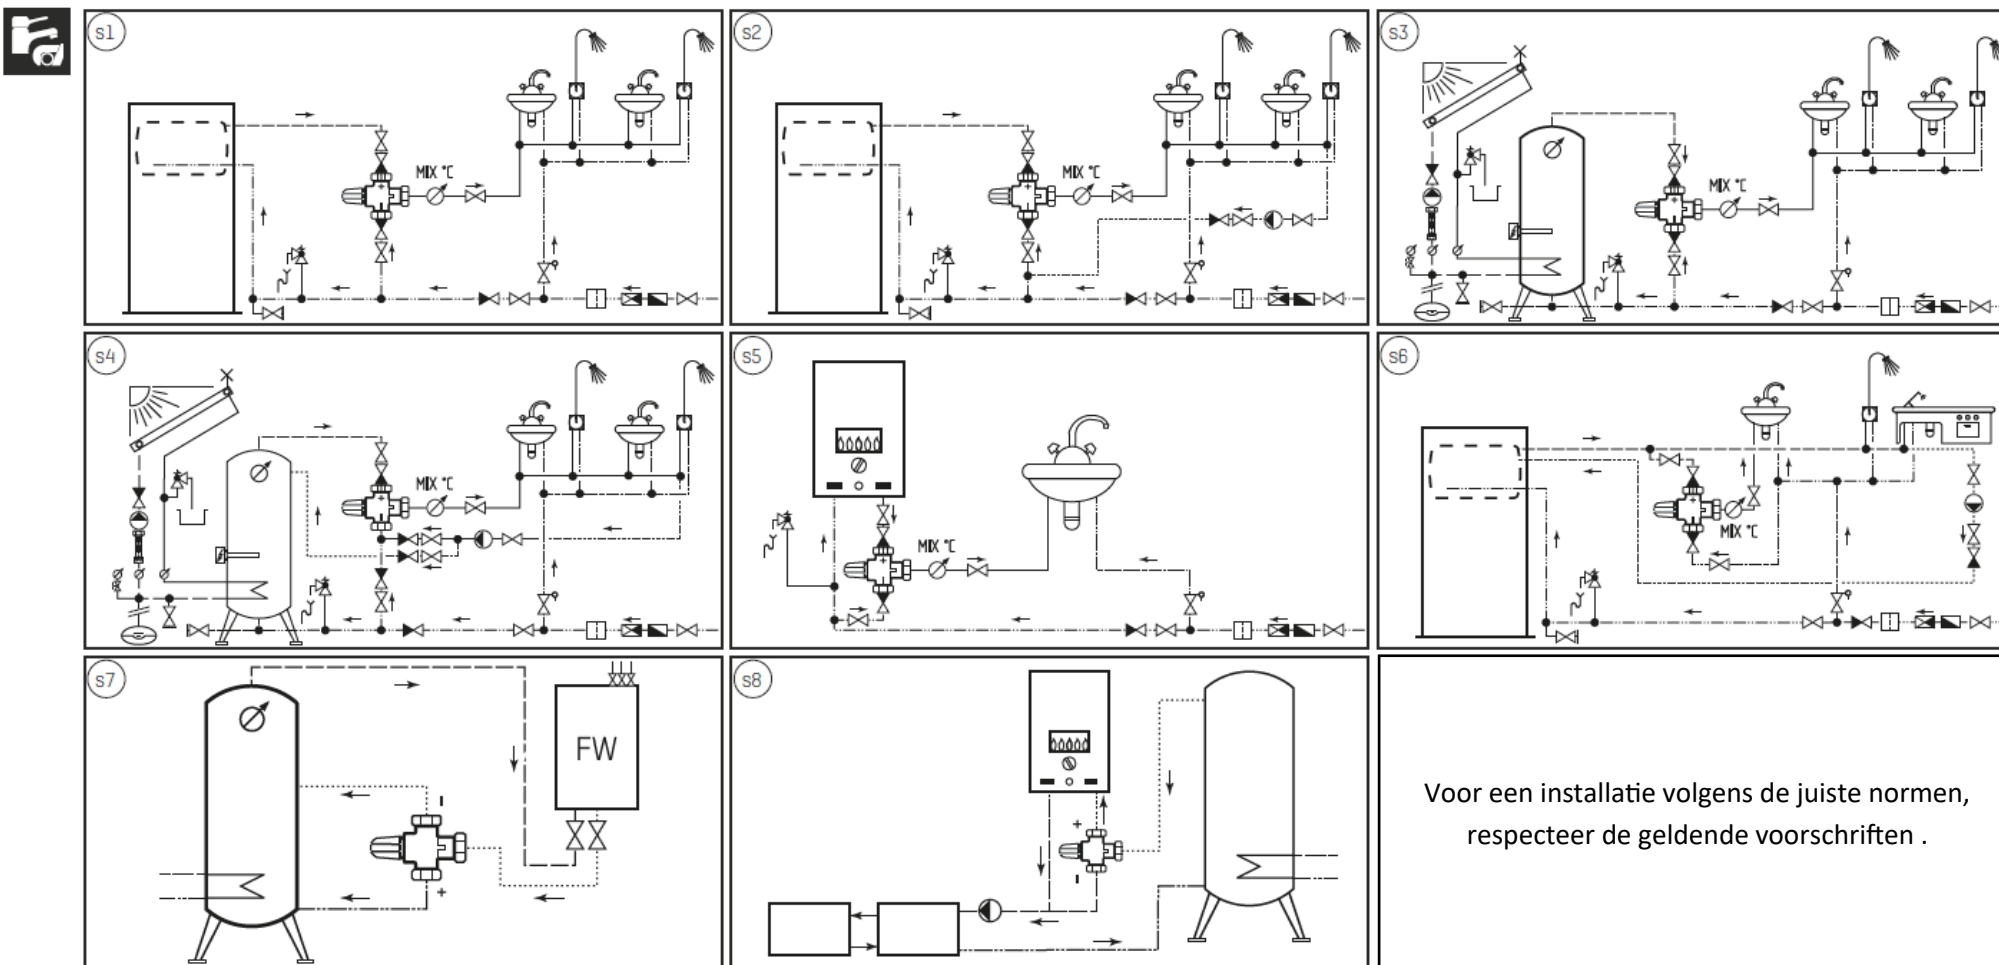

- S1** Heet water tank zonder recirculatie pomp
- S2** Heet water tank met recirculatie pomp
- S3** Heet water opslag zonder recirculatie pomp
- S4** Heet water opslag met recirculatie pomp
- S5** Direct gestookte verwarmers met snel werkende mengautomaat (52-6042/52/6043)
- S6** Regeling met snel werkende mengautomaat (52-6042/52/6043)

- S7** Tank opslag met vers (heet) water station, omschakelventiel
- S8** Tank opslag met direct gestookte verwarmers, omschakelventiel

- | | |
|-----------------------------------|------------------------------|
| Thermostatisch mengventiel | Afsluitautomaat |
| Instroming van heet water | Keerklep |
| Instroming van koud water | Veerbediende veiligheidsklep |
| MIX Uitstroming van gemengd water | Thermometer |
| Watermeter | Gas boiler/CV ketel |
| Druk reduceer ventiel | Vers (heet) water station |
| Fijn filter | |

Voor een installatie volgens de juiste normen, respecteer de geldende voorschriften .