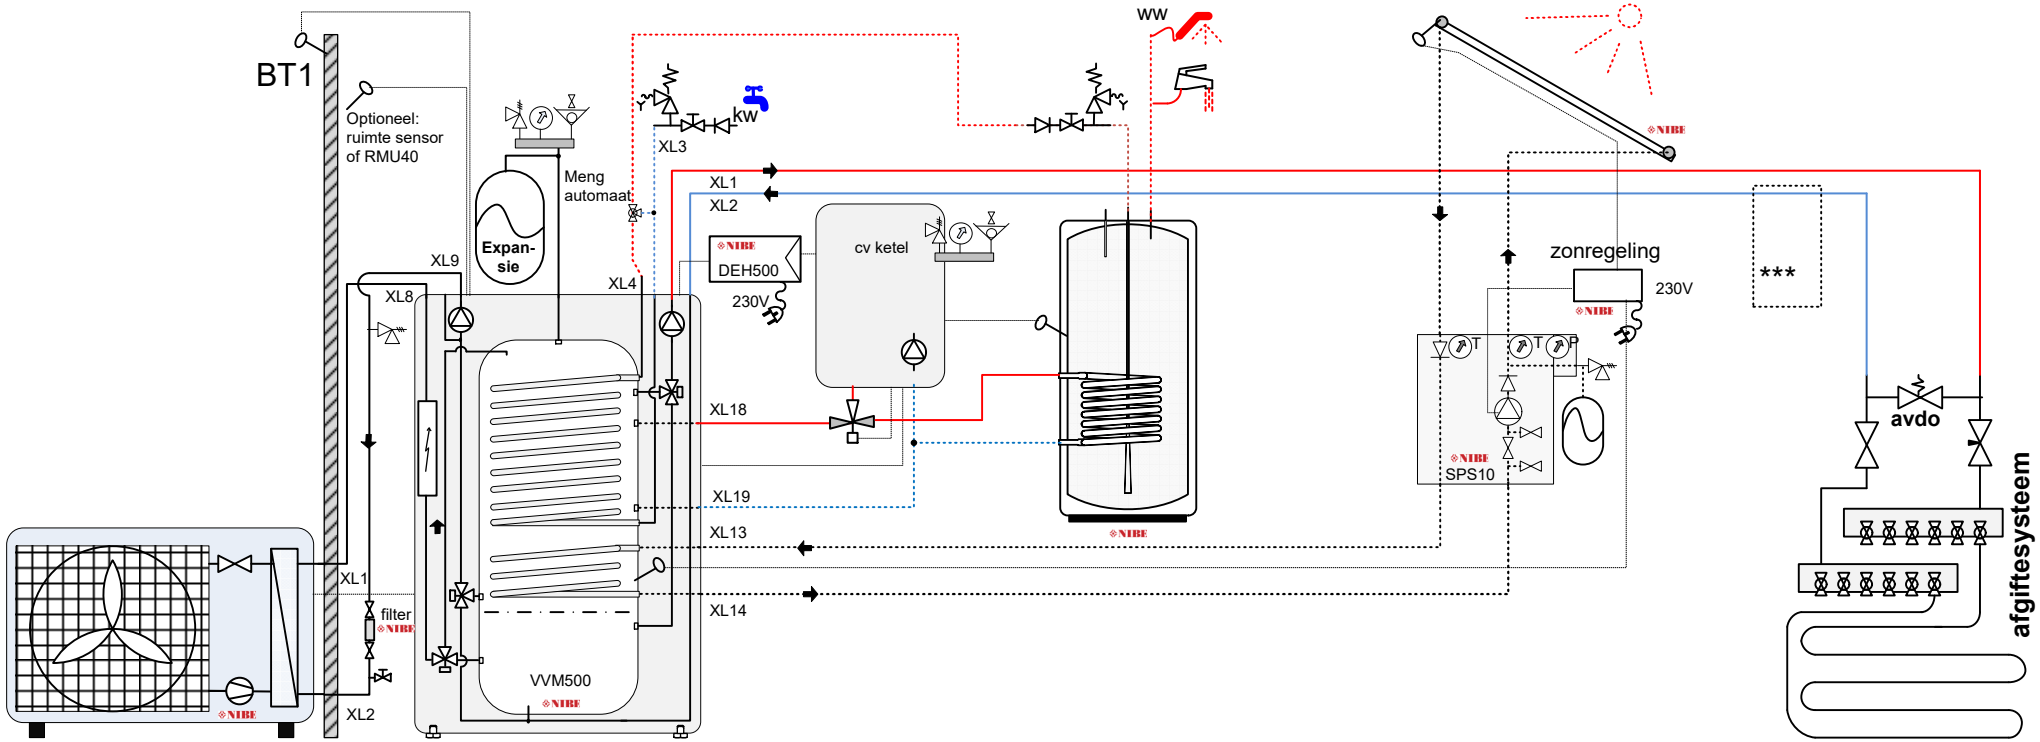

LW monoblock

Voeding F2030-7 en F2030-9: 400V 3~ +N + PE
Voeding F2040-8, F2040-12 en F2040-16: 230 V

F2300:
-Voeding (3~ +N +aarde) op AA1-X1 van de VVM
en een voeding (3~ +N +aarde) op X1 van de F2300
-BT1 buitensensor in de VVM op AA3-X6 klem 1 en 2
-Indien van toepassing ruimtesensor op AA3-X6 klem 3 en 4

LW monoblock met VVM500, ketel en zon-energie op de VVM

Extra: Indirect gestookte boiler voor meer tapwatercomfort, de ketel verwarmt deze middels de boilerregeling in de ketel.

Koud water komt in de VVM en wordt voorverwarmt door monoblock en/of zonenergie, tijdens tappen komt dit in de 2e boiler en wordt indien nodig na verwarmt door de ketel.

Maximaal tanktemperatuur VVM500: 80°C (instelling in de zonregelaar)

*** Als de installatie geheel is na-geregeld dient alsnog een buffer te worden toegevoegd (in serie in de retour) om voldoende systeeminhoud te creeren.

LW 1007b
Monoblock + VVM500
+ ketel met boiler

NIBE Febr. 2016 , NP

Schema gemaakt op verzoek (GvV)

Let op: dit is een concept / principeschema, geen werktekening. Leiding diameters & appendages te bepalen door de installateur. Plaats de nodige ontluchters. Aan dit schema kunnen geen rechten worden ontleend.

Attentie: niet alle benoemde componenten worden geleverd door NIBE, controleer de offerte voor wat wel en niet is inbegrepen.